


Pianta piano interrato



Vista 01 - Zona dedicata installazione macchine esterne



Vista 02 - Zona dedicata installazione macchine esterne

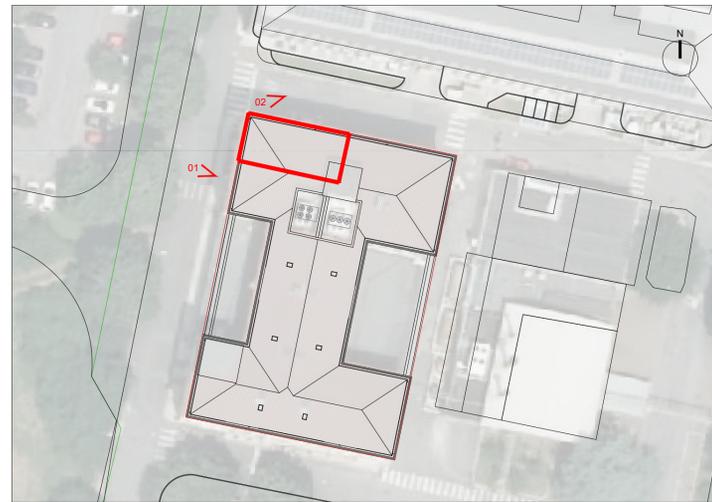

Keymap
scala 1:500
Nota operativa: prima di ogni interruzione dei servizi, di smontaggio e/o sezionamento impianti tecnologici esistenti e dell'esecuzione di forometrie e/o demolizioni che riguardano l'area infetta, l'impresa ha l'onere di concordare tempi e modi dell'intervento con i tecnici IZSLER e la Direzione Lavori. Nessun intervento potrà essere eseguito senza assenso da parte di IZSLER e la DL.
 E' fatto obbligo all'impresa di garantire la reperibilità H24 - 7/7 per esigenze di sicurezza. L'impresa deve garantire un pronto intervento su richiesta di IZSLER o della DL entro 60 minuti.
Nota: tutte le forometrie dovranno essere tracciate in cantiere su conferma della DL.

LEGENDA

--- Limite d'intervento	■ Rifacimento finiture in PVC	■ Demolizione
■ Muratura esistente	■ Nuovi rivestimenti in PVC con sguasca a pavimento, soffitto, privi di angoli e di colore bianco con controsoffitto	■ Nuova costruzione
■ Struttura portante esistente	■ Lama d'aria a soffitto	■ Zona infetta
■ Nuova costruzione	○ Serramenti esistenti non oggetto di intervento	○ Serramenti oggetto d'intervento

COMMITTENTE/Client
Istituto Zooprofilattico Sperimentale della Lombardia e dell'Emilia Romagna "Bruno Ubertini"
 Via Bianchi, 9
 25124 Brescia (BS)

PROGETTO/Project
Separazione impiantistica ed edile dei laboratori posti al piano terra e degli stabulari ad accesso controllato del palazzo Giallo per la realizzazione di un nuovo laboratorio BSL3

Cat. **Progetto Definitivo - Esecutivo**
 Ref. **Ing. L. R. Scorrano** | CIG | CUP **E85120000480005**

PROGETTISTI/Designers
ProgettoB20
ProgettoB20 srl - Società di Ingegneria
 Cap. Soc. € 30.000,00 I.v. - C.F. e P.IVA 04068290982
 www.progettoB20.it
Direttore Tecnico: Ing. Pietro Brianza
Sede legale: 25128 BRESCIA - via Bredina, 20/d
 t. +39 030 383398
 REA BS - 565894
Unità locale: 20124 MILANO - viale Tunisia, 50
 t. +39 02 49523685
 REA MI - 2600661

GRUPPO DI PROGETTAZIONE
 PROGETTISTA GENERALE: **Pietro Brianza Ingegnere**
 PROGETTISTA ARCHITETTONICO: **Luca Pietta Architetto**
 PROGETTISTA STRUTTURALE: **Giovanna Rina Ingegnere**

COLLABORATORI:
Roberta Bertoglio Architetto

CONSULENZE SPECIALISTICHE
 IMPIANTI TECNOLOGICI LABORATORI
SIGMA PROJECT ENGINEERING s.r.l.
 via Foro Boario, 18 - 25124 Brescia (BS)

ELABORATO/Document

Stato di raffronto: Piante piano interrato

ORDER	CATEGORY	SECTION	NUMBER
W20-192	P.D.E.	ARC	008

Scale **1:50**

N	SUBJECT	DATE	D	C
00	Emissione ai fini della verifica	31/03/2022	R.B.	P.B.
01	Emissione post verb. cont. del 26 Aprile 2022	06/06/2022	R.B.	P.B.

File: RIF_06A Tav ARC 002 a 006 - 008 a 012 Stato di Progetto - Piante.dwg