




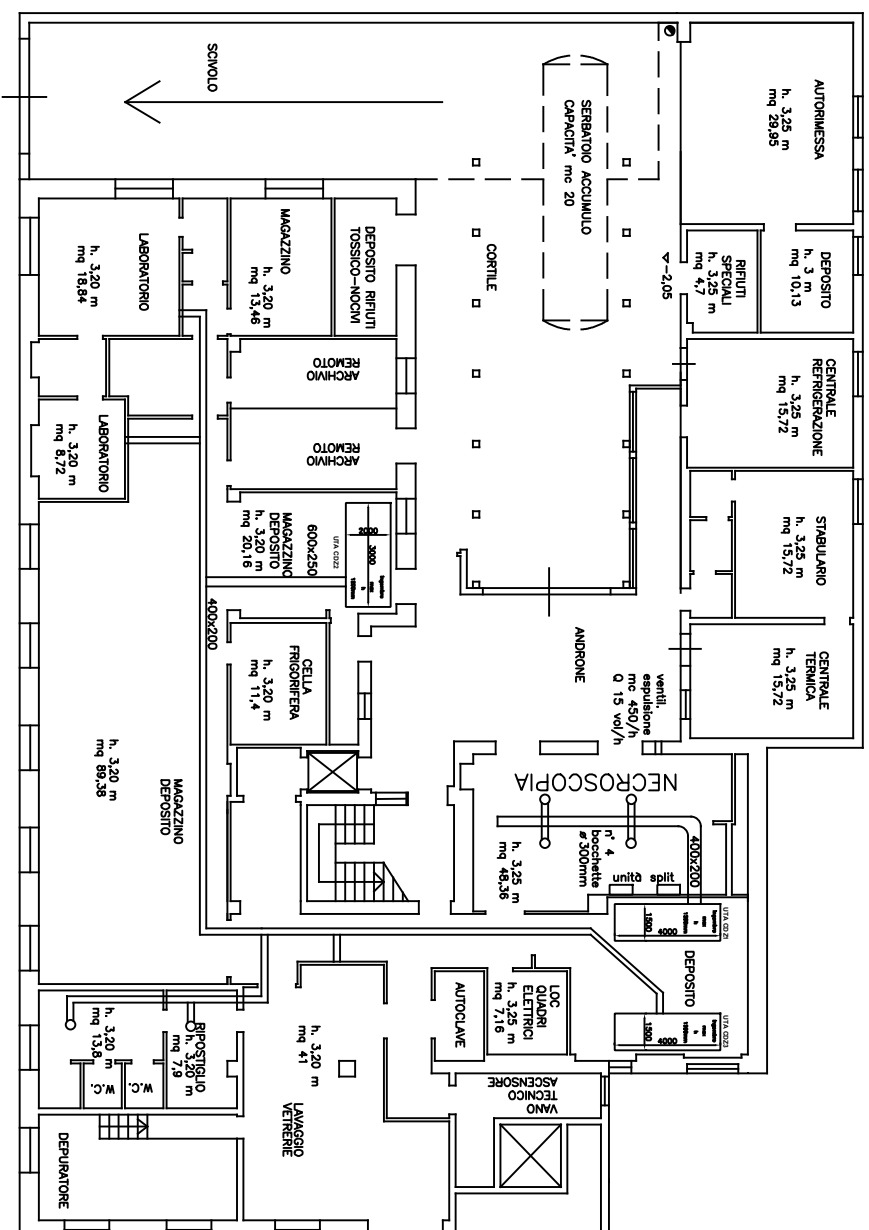


AUTORE Ing. A. Rossoni	DATA 30/05/2022	SCALA 1:100	CUP: EA7H21000800005 CIG: ZA231B5C82	STUDIO TECNICO ROSSONI VIA GARDELLA, 7 20014 NERVIANO (MI)
Istituto Zooprofilattico Sperimentale della Lombardia e dell'Emilia Romagna "Bruno Ubertini" VIA BIANCHI, 9 25124 BRESCIA				
LAVORI DI MANUTENZIONE STRAORDINARIA DELLA SEDE TERRITORIALE DI MILANO DELL'IZSLER				N° DISEGNO 1/5 PIANTA PIANO INTERRATO

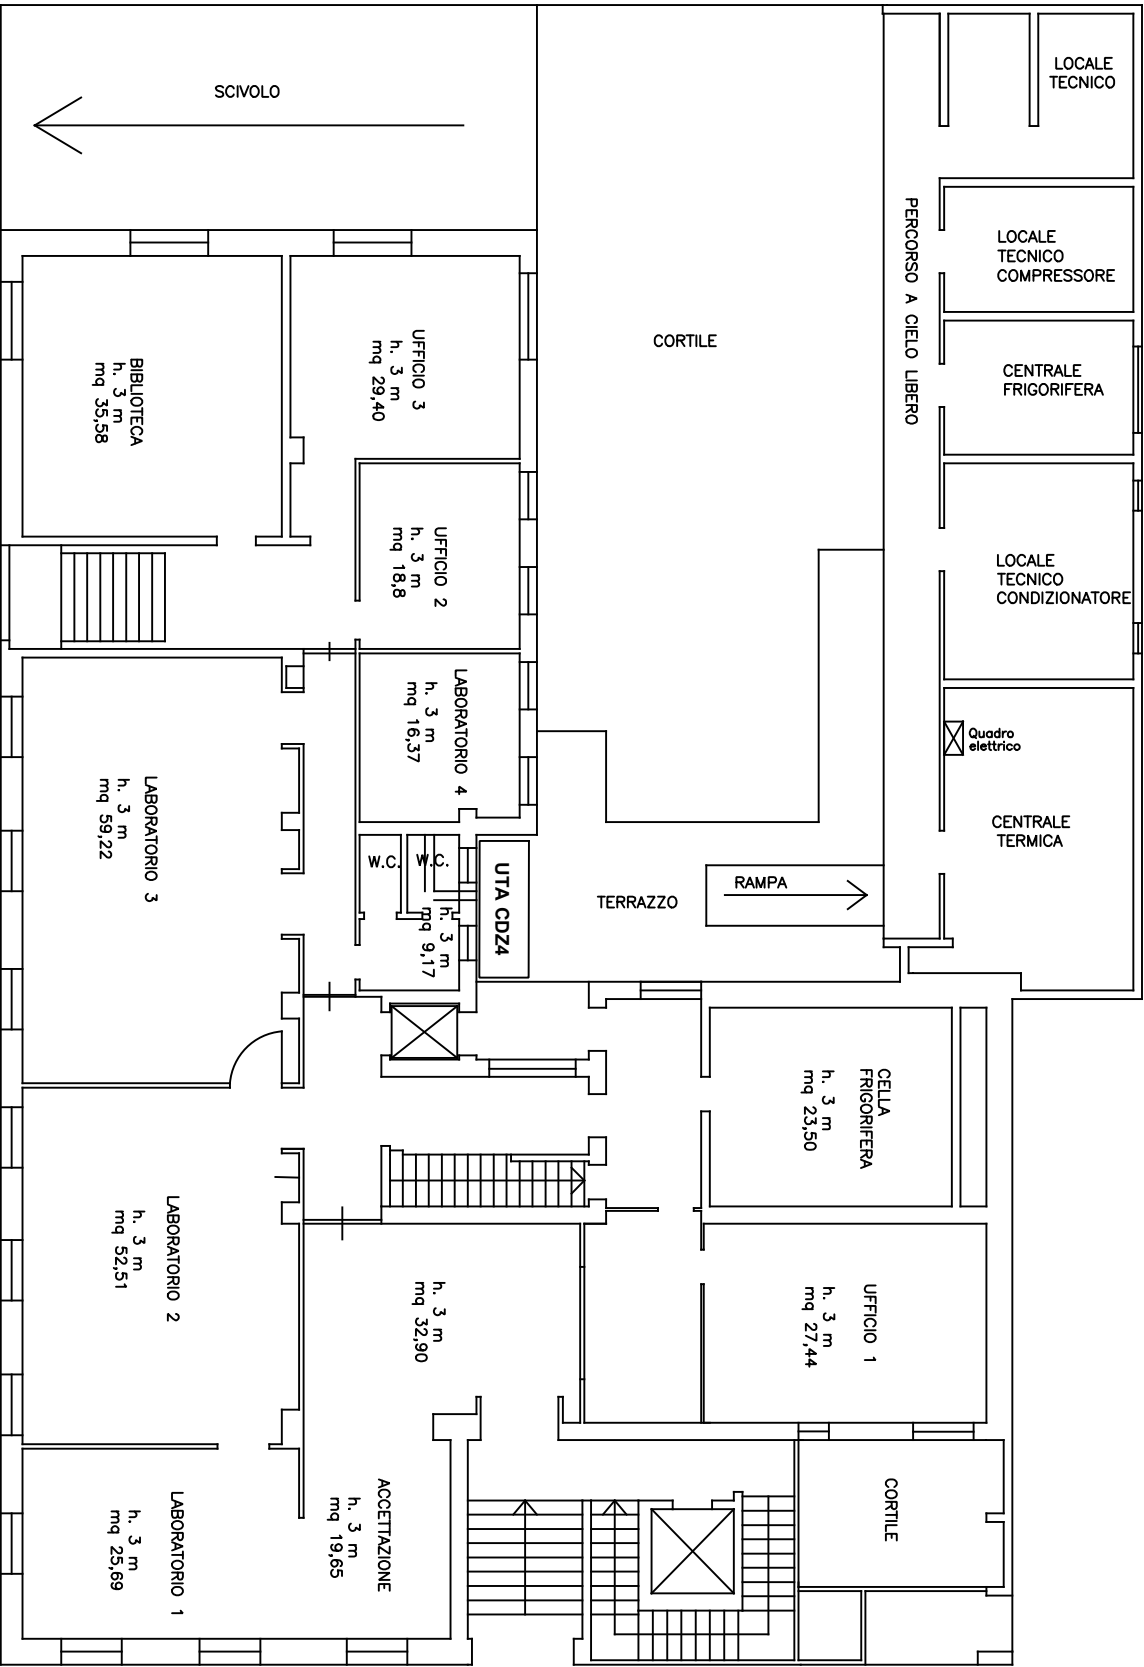


AUTORE Ing. A. Rossoni	DATA 30/05/2022	SCALA 1:100	CUP: E47H21000800005 CIG: ZA231B5C82	STUDIO TECNICO ROSSONI VIA GARDELLA, 7 20014 NERVIANO (MI)
Istituto Zooprofilattico Sperimentale della Lombardia e dell'Emilia Romagna "Bruno Ubertini" VIA BIANCHI, 9 25124 BRESCIA				LAVORI DI MANUTENZIONE STRAORDINARIA DELLA SEDE TERRITORIALE DI MILANO DELL'IZSLER
N° DISEGNO 2/5 PIANTA PIANO RIALZATO				

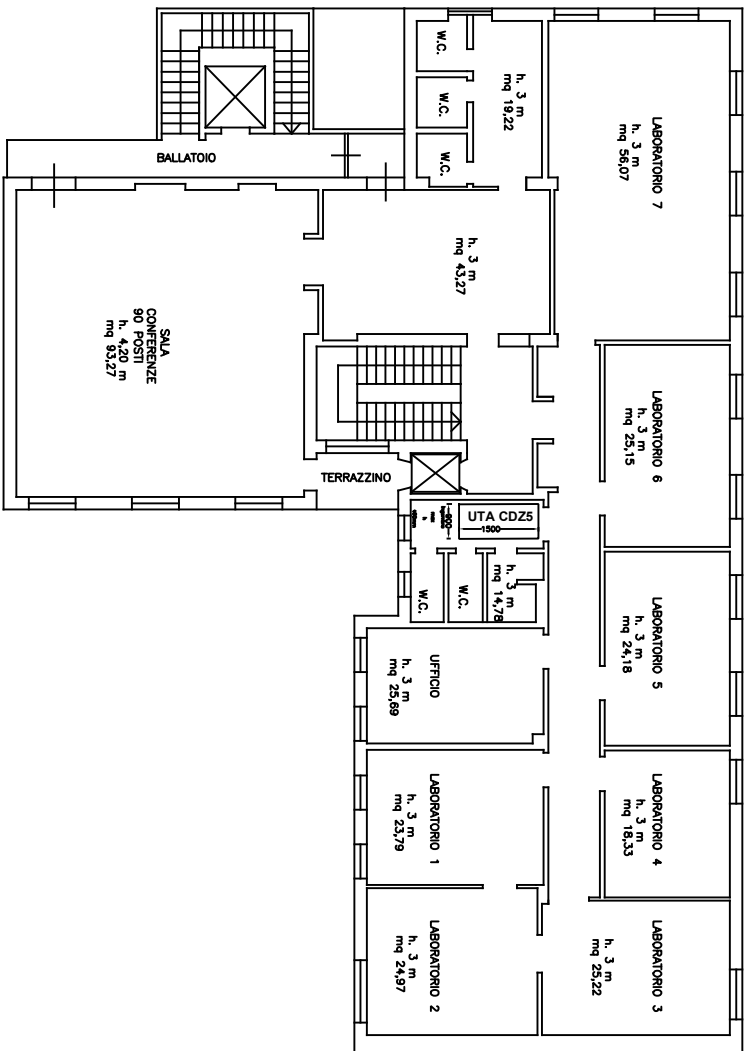

AUTORE	DATA	SCALA	CUP:	STUDIO TECNICO ROSSONI
Ing. A. Rossoni	30/05/2022	1:100	CIG: ZA231B5C82	VIA GARDELLA, 7 20014 NERVIANO (MI)
Istituto Zooprofilattico Sperimentale della Lombardia e dell'Emilia Romagna "Bruno Ubertini"				LAVORI DI MANUTENZIONE STRAORDINARIA DELLA SEDE TERRITORIALE DI MILANO DELL'IZSLER
VIA BIANCHI, 9 25124 BRESCIA				N° DISEGNO 3/5 PIANTA PIANO PRIMO

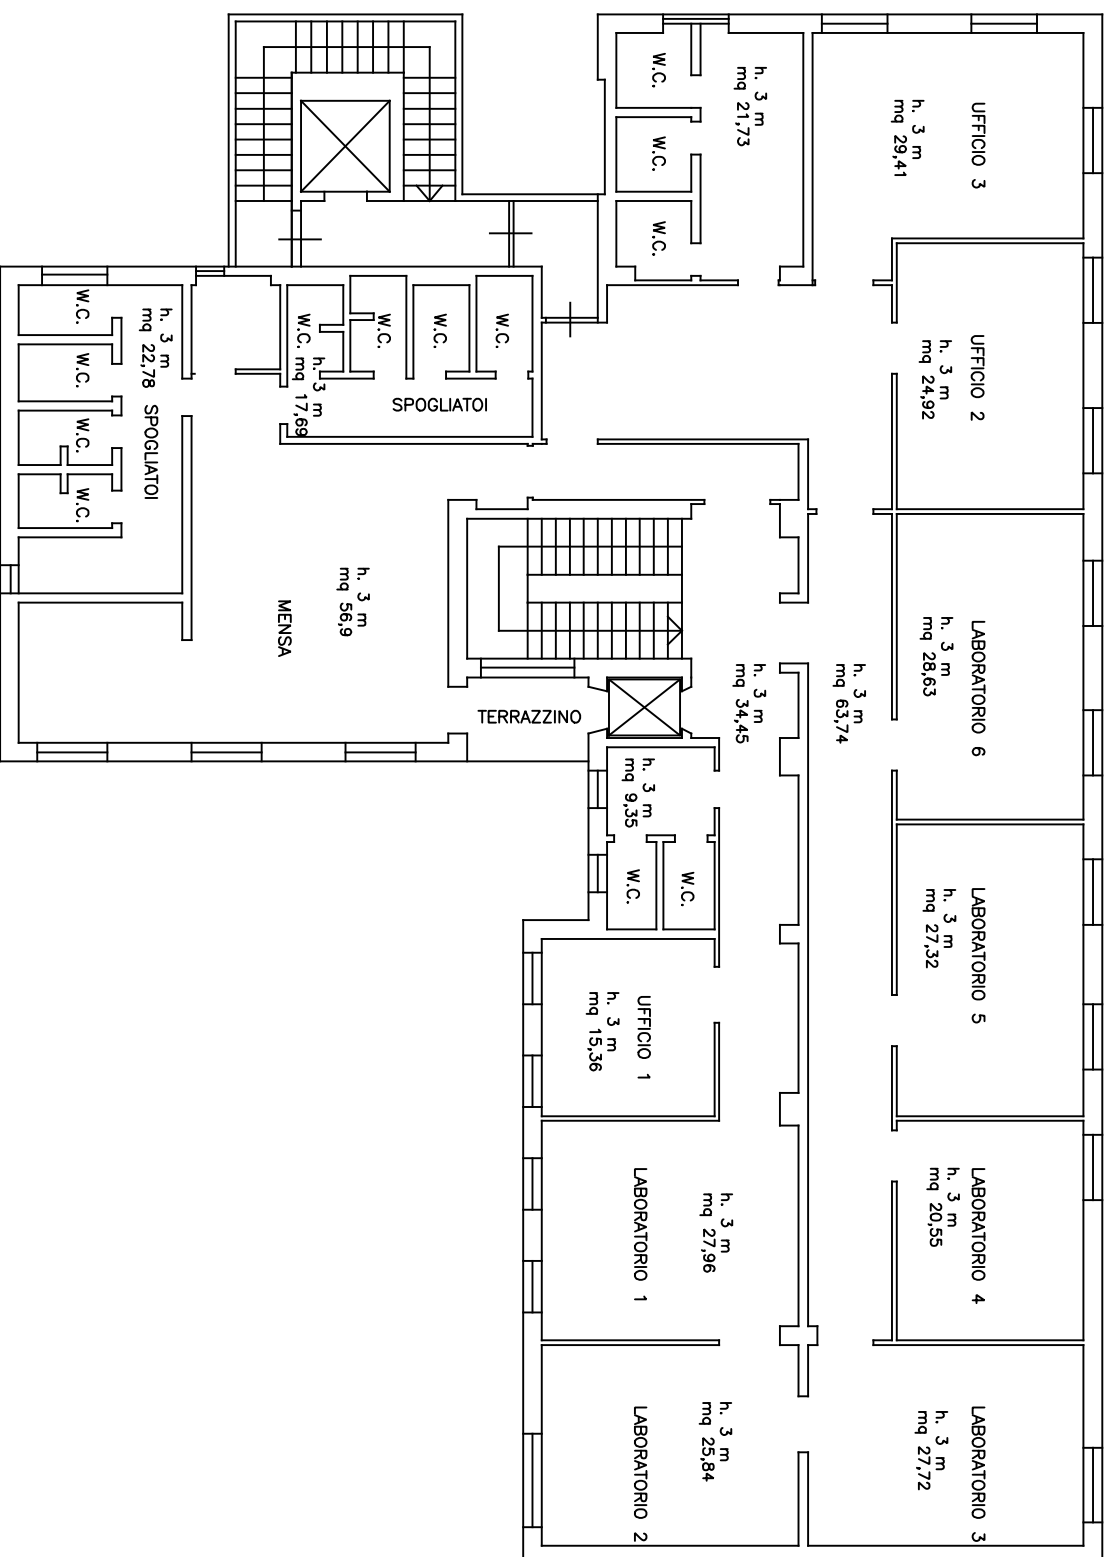

AUTORE Ing. A. Rossoni	DATA 30/05/2022	SCALA 1:100	CUP: E47H210006800005 CIG: ZA231B5C82	STUDIO TECNICO ROSSONI VIA GARDELLA, 7 20014 NERVIANO (MI)
Istituto Zooprofilattico Sperimentale della Lombardia e dell'Emilia Romagna "Bruno Ubertini" VIA BIANCHI, 9 25124 BRESCIA				LAVORI DI MANUTENZIONE STRAORDINARIA DELLA SEDE TERRITORIALE DI MILANO DELL'IZSLER
				N° DISEGNO 4/5 PIANTA PIANO SECONDO

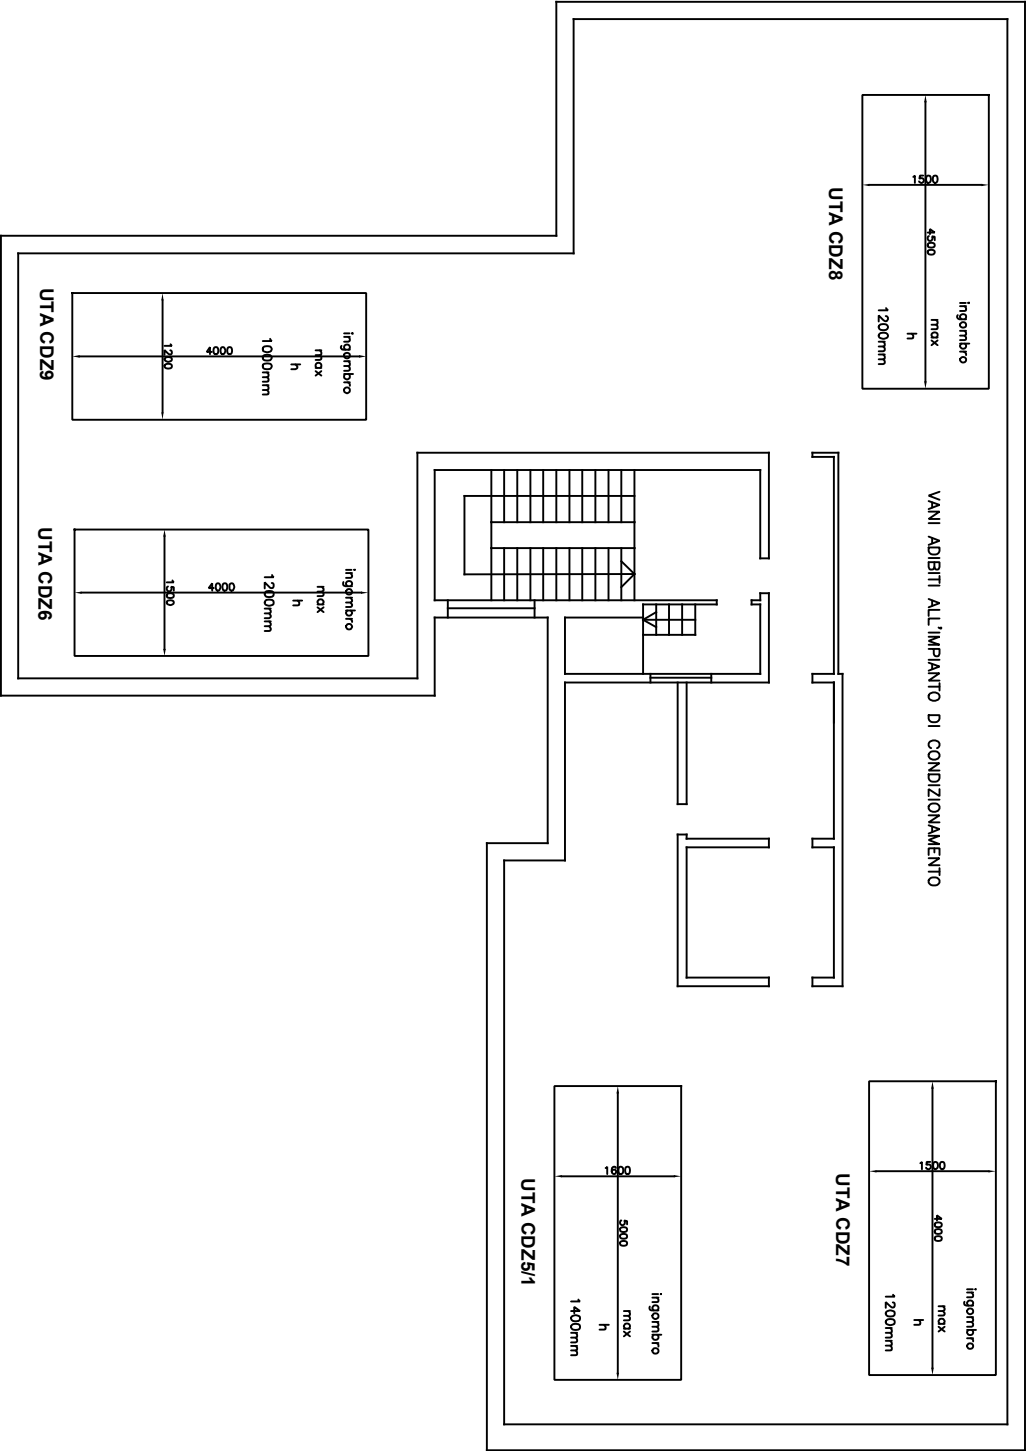

AUTORE Ing. A. Rossoni	DATA 30/05/2022	SCALA 1:100	CUP: E47H21000800005 CIG: ZA231B5C82	STUDIO TECNICO ROSSONI VIA GARDELLA, 7 20014 NERVIANO (MI)
Istituto Zooprofilattico Sperimentale della Lombardia e dell'Emilia Romagna "Bruno Ubertini" VIA BIANCHI, 9 25124 BRESCIA				LAVORI DI MANUTENZIONE STRAORDINARIA DELLA SEDE TERRITORIALE DI MILANO DELL'IZSLER
				N° DISEGNO 5/5 PIANTA SOTTOTETTO