

Pianta piano interrato



Vista 01 - Zona Q.E.




Vista 02 - Spazio tecnico esistente



Vista 03 - Zona da separare




Vista 04 - Spazio tecnico esistente

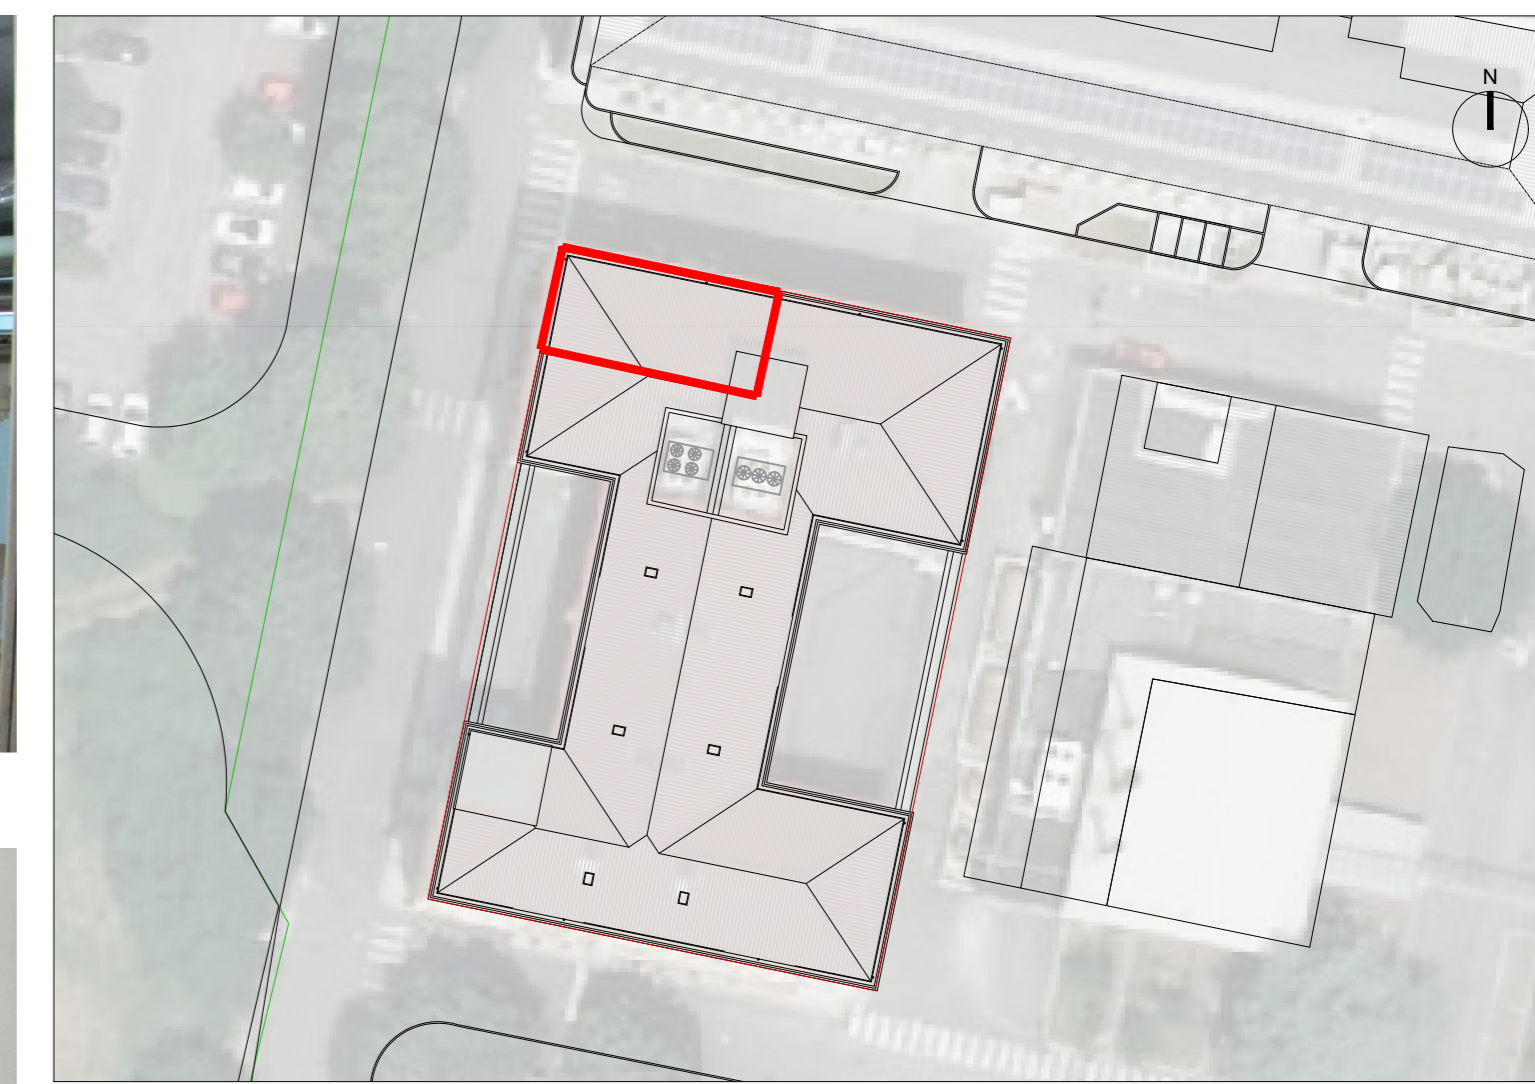

Keymap  
scala 1:500

**Nota operativa:** prima di ogni interruzione dei servizi, di smontaggio e/o sezionamento impianti tecnologici esistenti e dell'esecuzione di forometrie e/o demolizioni che riguardano l'area infetta, l'impresa ha l'onere di concordare tempi e modi dell'intervento con i tecnici IZSLER e la Direzione Lavori. Nessun intervento potrà essere eseguito senza assenso da parte di IZSLER e la DL. E' fatto obbligo all'impresa di garantire la reperibilità H24 - 7/7 per esigenze di sicurezza. L'impresa deve garantire un pronto intervento su richiesta di IZSLER o della DL entro 60 minuti.

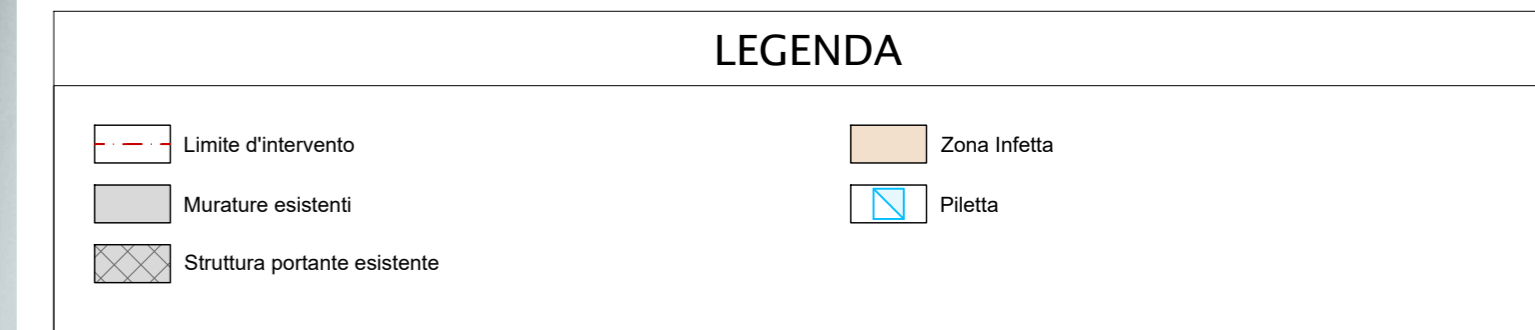

COMMITTENTE/Client  
**Istituto Zooprofilattico Sperimentale della Lombardia e dell'Emilia Romagna "Bruno Ubertini"**  
 Via Bianchi, 9  
 25124 Brescia (BS)



PROGETTO/Project  
**Separazione impiantistica ed edile dei laboratori posti al piano terra e degli stabulari ad accesso controllato del palazzo Giallo per la realizzazione di un nuovo laboratorio BSL3**

Cat. **Progetto Definitivo - Esecutivo**  
 Ref. **Ing. L. R. Scorrano** | CIG | CUP **E8512000480005**

PROGETTISTI/Designers  
**ProgettoB20**  
**ProgettoB20 srl - Società di Ingegneria**  
 Cap. Soc. € 30.000,00 I.v. - C.F. e P.IVA 04068290982  
 www.progettoB20.it  
**Direttore Tecnico:** Ing. Pietro Brianza  
**Sede legale:** 25128 BRESCIA - via Bredina, 2c/d  
 T. +39 030 363398  
 REA BS - 585894  
**Unità locale:** 20124 MILANO - viale Tunisia, 50  
 T. +39 02 49523685  
 REA MI - 26500651



GRUPPO DI PROGETTAZIONE  
 PROGETTISTA GENERALE: **Pietro Brianza Ingegneria**  
 PROGETTISTA ARCHITETTONICO: **Luca Pietta Architetto**  
 PROGETTISTA STRUTTURALE: **Giovanna Riina Ingegneria**

COLLABORATORI:  
 Roberta Bertoglio Architetto

CONSULENZE SPECIALISTICHE  
 IMPIANTI TECNOLOGICI LABORATORI  
**SIGMA PROJECT ENGINEERING s.r.l.**  
 via Foro Boario, 18 - 25124 Brescia (BS)

ELABORATO/Document

**STATO DI FATTO**  
**Pianta piano interrato**


ORDER	CATEGORY	SECTION	NUMBER
<b>W20-192</b>	<b>P.D.E.</b>	<b>RIL</b>	<b>003</b>

Scale	1:50
Rev. 00	Emissione ai fini della verifica

File: Rif. 03 Tav. RIL 003-004 Stato di Fatto - Pianta.dwg



Vista 05 - Zona Q.E.

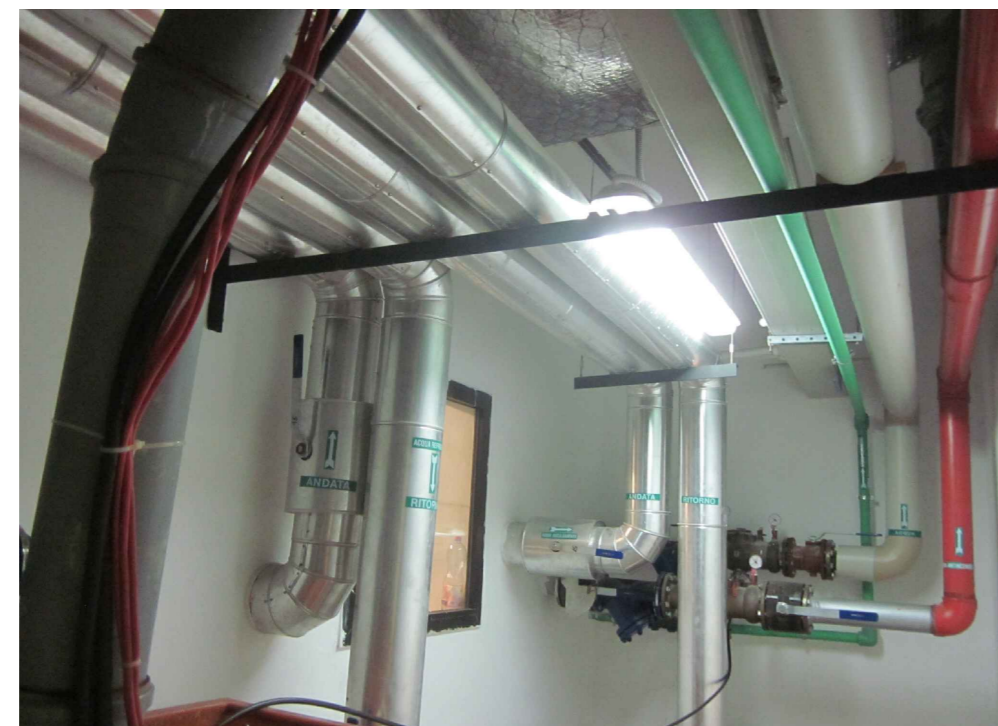

Vista 06 - Area verso Centrale termica




Vista 07 - Locale interrato non infetto



Vista 08 - Vista esterna



Vista 09 - Scala accesso P-1

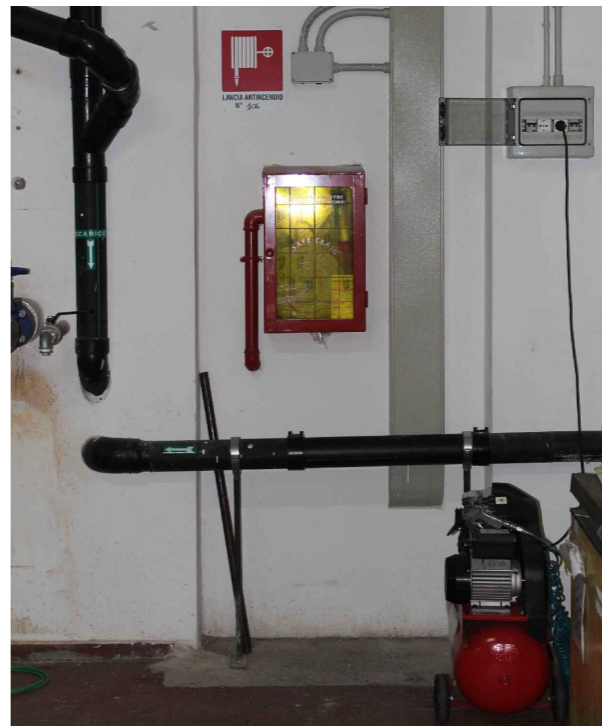

Vista 10 - Zona vaccini