

Pianta piano Primo



Vista 01 - Zona Q.E.



Vista 02 - Zona Q.E.



Vista 03 - Corridoio



Vista 04 - Corridoio



Vista 05



Vista 06



Vista 07 - Stabulario 03



Vista 08 - Stabulario 03



Vista 09 - Bagno





Vista 10 - Pavimentazione esistente



Vista 11 - Finestra oggetto di nuova US



Vista 12 - Lavaggio/Sterilizzazione

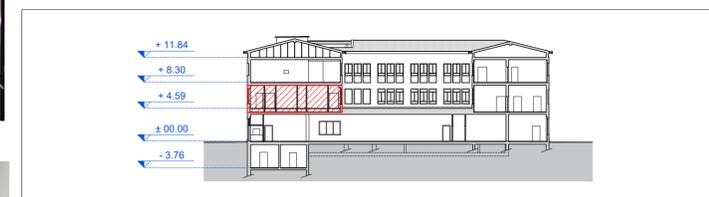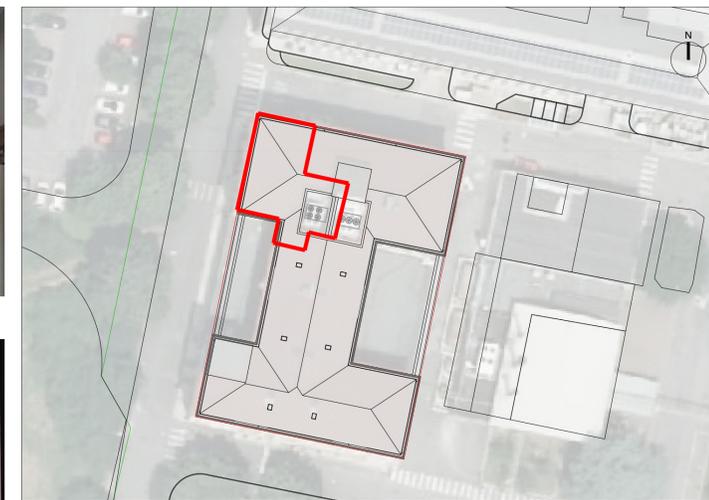

Keymap
scala 1:500

Nota operativa: prima di ogni interruzione dei servizi, di smontaggio e/o sezionamento impianti tecnologici esistenti e dell'esecuzione di forometrie e/o demolizioni che riguardano l'area infetta, l'impresa ha l'onere di concordare tempi e modi dell'intervento con i tecnici IZSLER e la Direzione Lavori. Nessun intervento potrà essere eseguito senza assenso da parte di IZSLER e la DL. E' fatto obbligo all'impresa di garantire la reperibilità H24 - 7/7 per esigenze di sicurezza. L'impresa deve garantire un pronto intervento su richiesta di IZSLER o della DL entro 60 minuti.

LEGENDA

- Limite d'intervento
- Murature esistenti
- Struttura portante esistente
- Zona infetta
- Piatta

COMMITTENTE/Client
Istituto Zooprofilattico Sperimentale della Lombardia e dell'Emilia Romagna "Bruno Ubertini"
Via Bianchi, 9
25124 Brescia (BS)



PROGETTO/Project
Separazione impiantistica ed edile dei laboratori posti al piano terra e degli stabulari ad accesso controllato del palazzo Giallo per la realizzazione di un nuovo laboratorio BSL3

Cat. **Progetto Definitivo - Esecutivo**
Ref. **Ing. L. R. Scorrano** | CIG | CUP **E8512000480005**

PROGETTISTI/Designers
ProgettoB20
ProgettoB20 srl - Società di Ingegneria
Cap. Soc. € 30.000,00 I.v. - C.F. e P.IVA 04068290982
www.progettoB20.it
Direttore Tecnico: **Ing. Pietro Brianza**
Sede legale: 25128 BRESCIA - via Bredina, 2c/d
T. +39 030 363398
REA BS - 585694
Unità locale: 20124 MILANO - viale Tunisia, 50
T. +39 02 49523685
REA MI - 2650661



GRUPPO DI PROGETTAZIONE
PROGETTISTA GENERALE: **Pietro Brianza Ingegnere**
PROGETTISTA ARCHITETTONICO: **Luca Pietta Architetto**
PROGETTISTA STRUTTURALE: **Giovanna Riina Ingegnere**

COLLABORATORI:
Roberta Bertoglio Architetto

CONSULENZE SPECIALISTICHE
IMPIANTI TECNOLOGICI LABORATORI
SIGMA PROJECT ENGINEERING s.r.l.
via Foro Boario, 18 - 25124 Brescia (BS)

ELABORATO/Document

STATO DI FATTO
Pianta piano primo

Scale	ORDER	CATEGORY	SECTION	NUMBER	
1:50	W20-192	P.D.E.	RIL	005	
Rev.	N	SUBJECT	DATE	D	C
00	00	Emissione ai fini della verifica	31/03/2021	R.B.	P.B.

File: Rif. 03 Tav. RIL 003-004 Stato di Fatto - Pianta.dwg