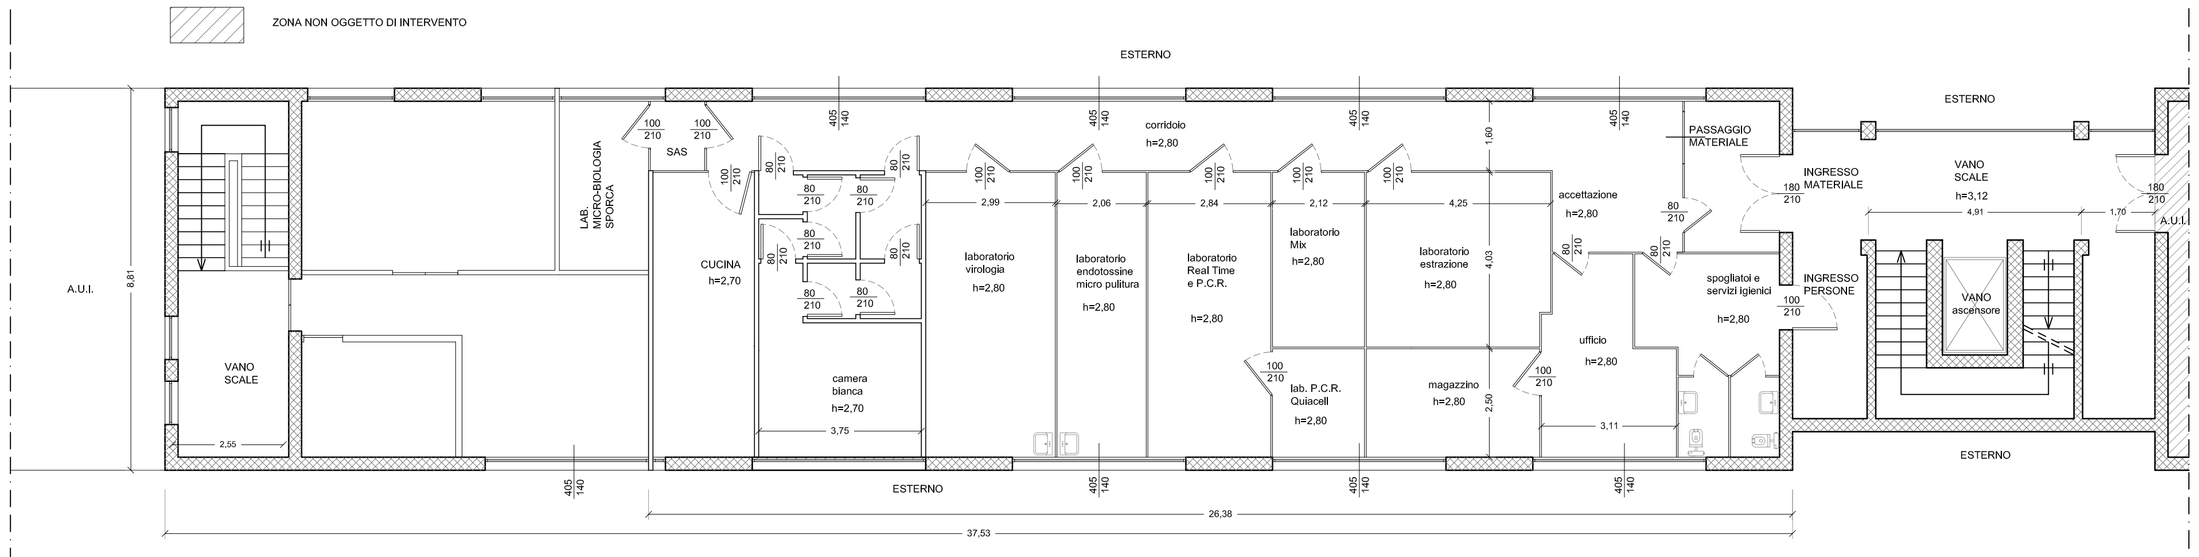

PIANTA PIANO SECONDO
PROGETTO

scala 1:100

GAPProgetti
alessandro gasparini ingegnere
via cremona n°8 25124 brescia
tel./fax +39 030 2451210
alessandro.gasparini@GAPPROGETTI.EU
WWW.GAPPROGETTI.EU

progetto	NUOVA DISTRIBUZIONE INTERNA LOCALI PIANO SECONDO AD USO LABORATORI
localizzazione	I.Z.S.L.E.R. Via Bianchi, 9 - 25124 Brescia
committente	I.Z.S.L.E.R. Via Bianchi, 9 - 25124 Brescia
fase progetto	PRELIMINARE
oggetto tavola	PIANTA PIANO SECONDO PROGETTO - LAYOUT
scala	1:100
disegnatore	
verificato	
numero pratica	12.026
numero protocollo	
nome file	12.026 elaborati grafici

prima emissione	03 AGOSTO 2012
aggiornamenti	11 GENNAIO 2013
numero tavola	01