

AREA CARICO-SCARICO
 MQ 100.97
 IN-28
 H 275

DISIMPEGNO
 MQ 28.68
 IN-34
 H 275

DEPOSITO / archivio
 MQ 18.68
 IN-29
 CARICO D'INCENDIO < 60kg/mq

SCALA 2
 ΔH 3.30
 a.p. 20
 a.h. 16.5
 p. 30

VANO SCALA
 PROTETTO
 REI 60
 DISIMP.
 MQ 13.97
 IN-35

CELLA 1
 CONGELATI
 IN-31

LOCALE
 TECNICO
 MQ 8.70
 IN-41


DISIMPEGNO
 MQ 8.47
 IN-37

DEP.
 RIFIUTI
 MQ 3.28
 CARICO
 INCENDIO
 > 60kg/mq
 IN-38


DEP.
 RIFIUTI
 MQ 3.25
 CARICO
 INCENDIO
 < 60kg/mq
 IN-39

DEPOSITO
 MQ 50.15


PIANO INTERRATO

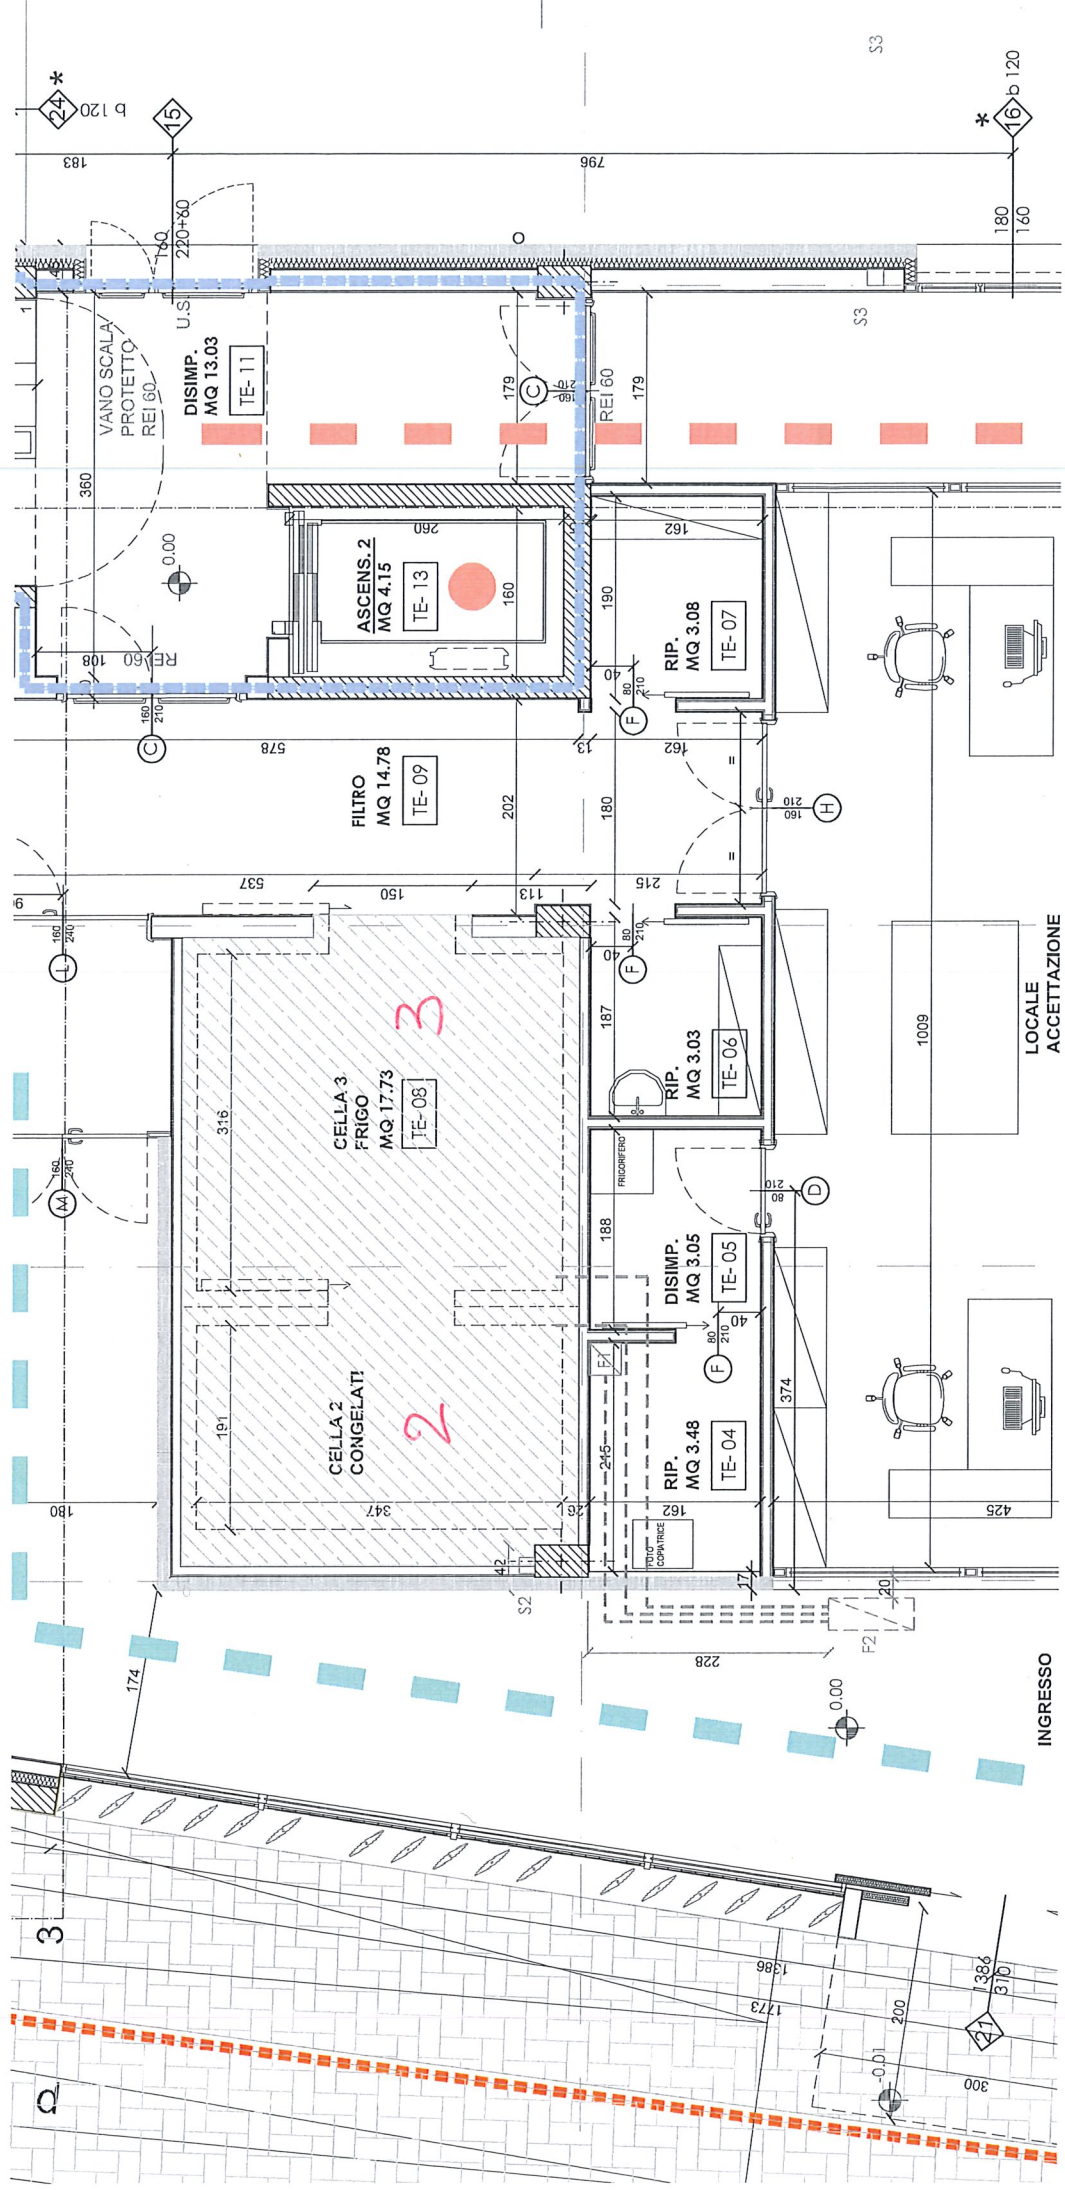

PIANO TERRA

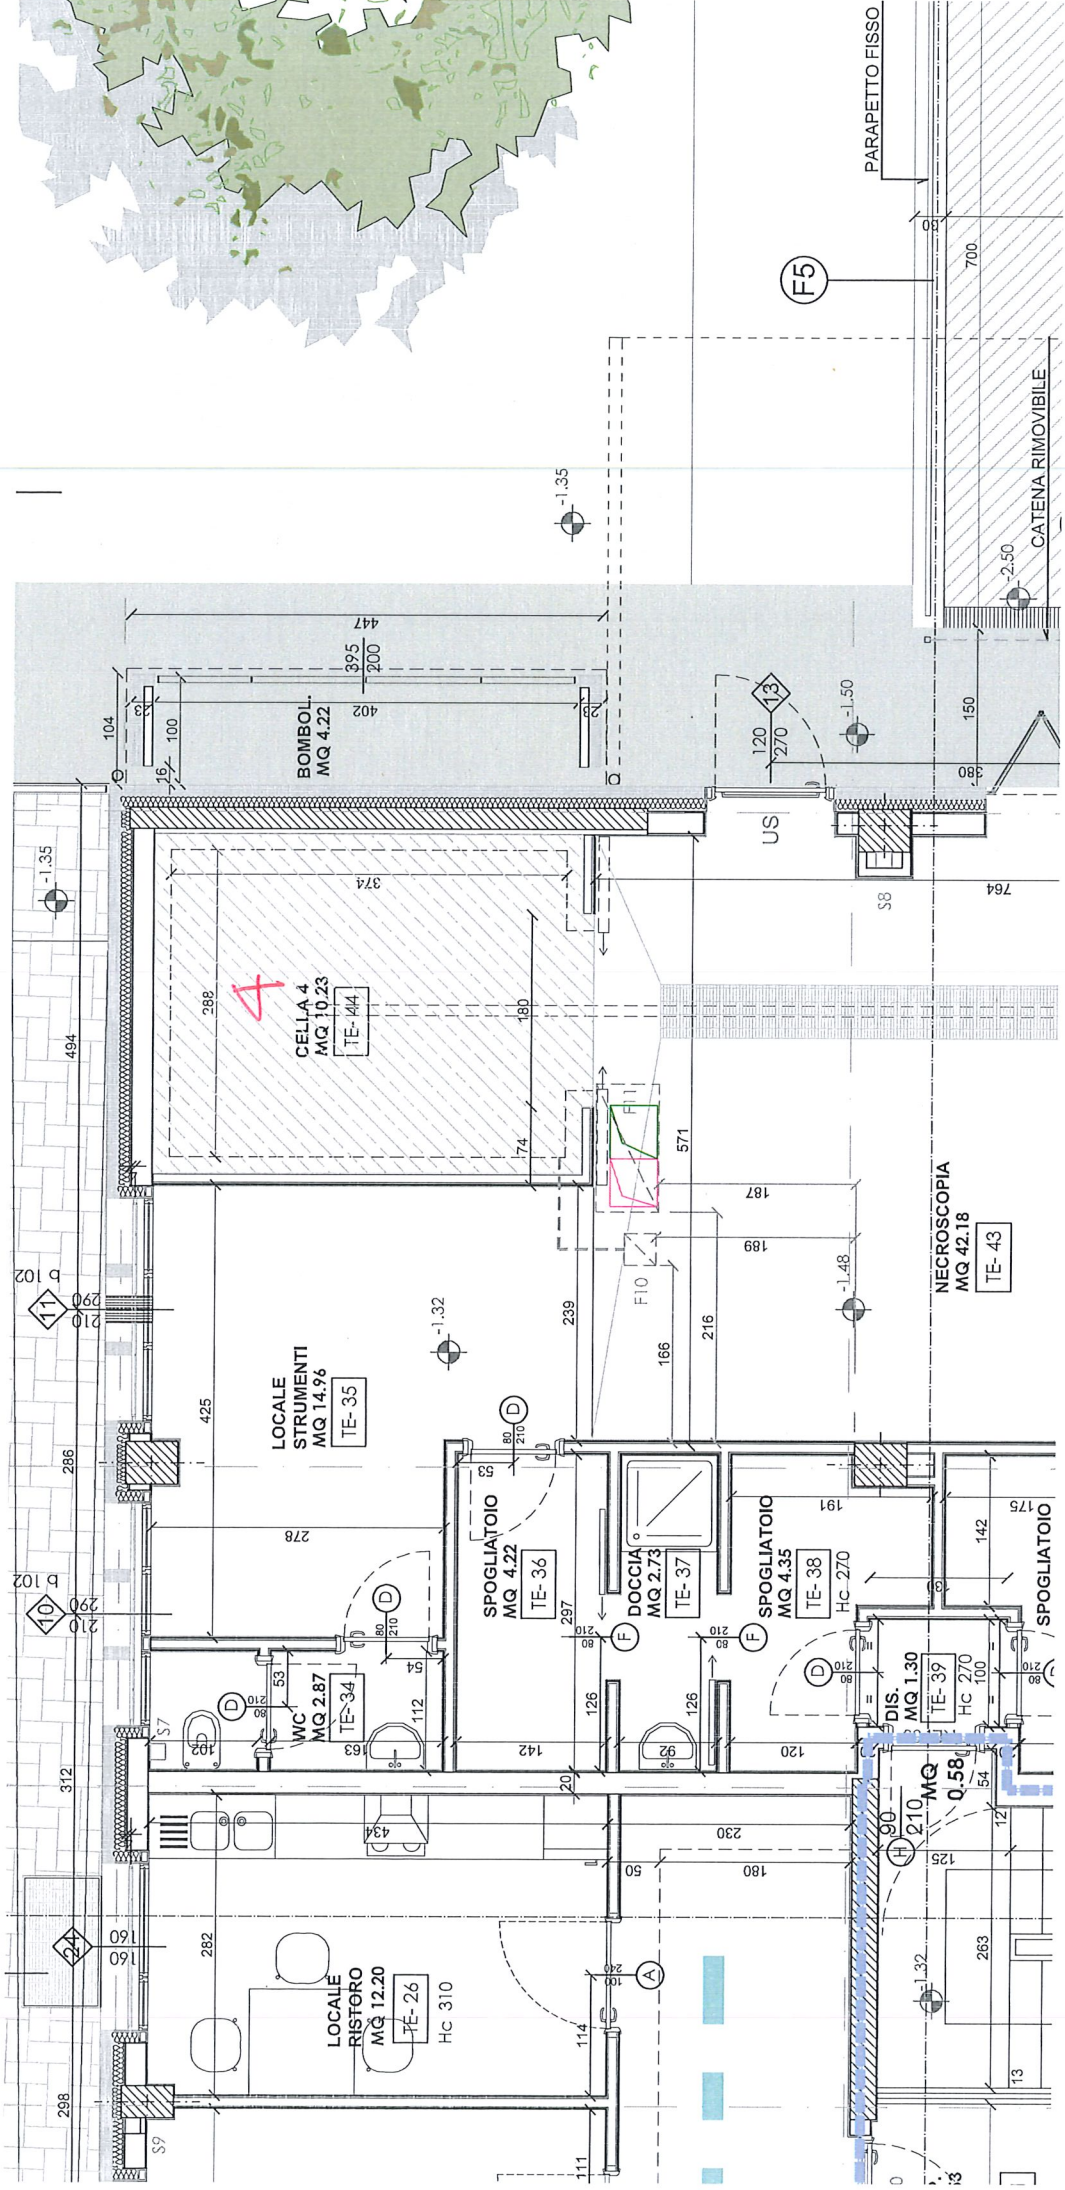

PIANO TERRA

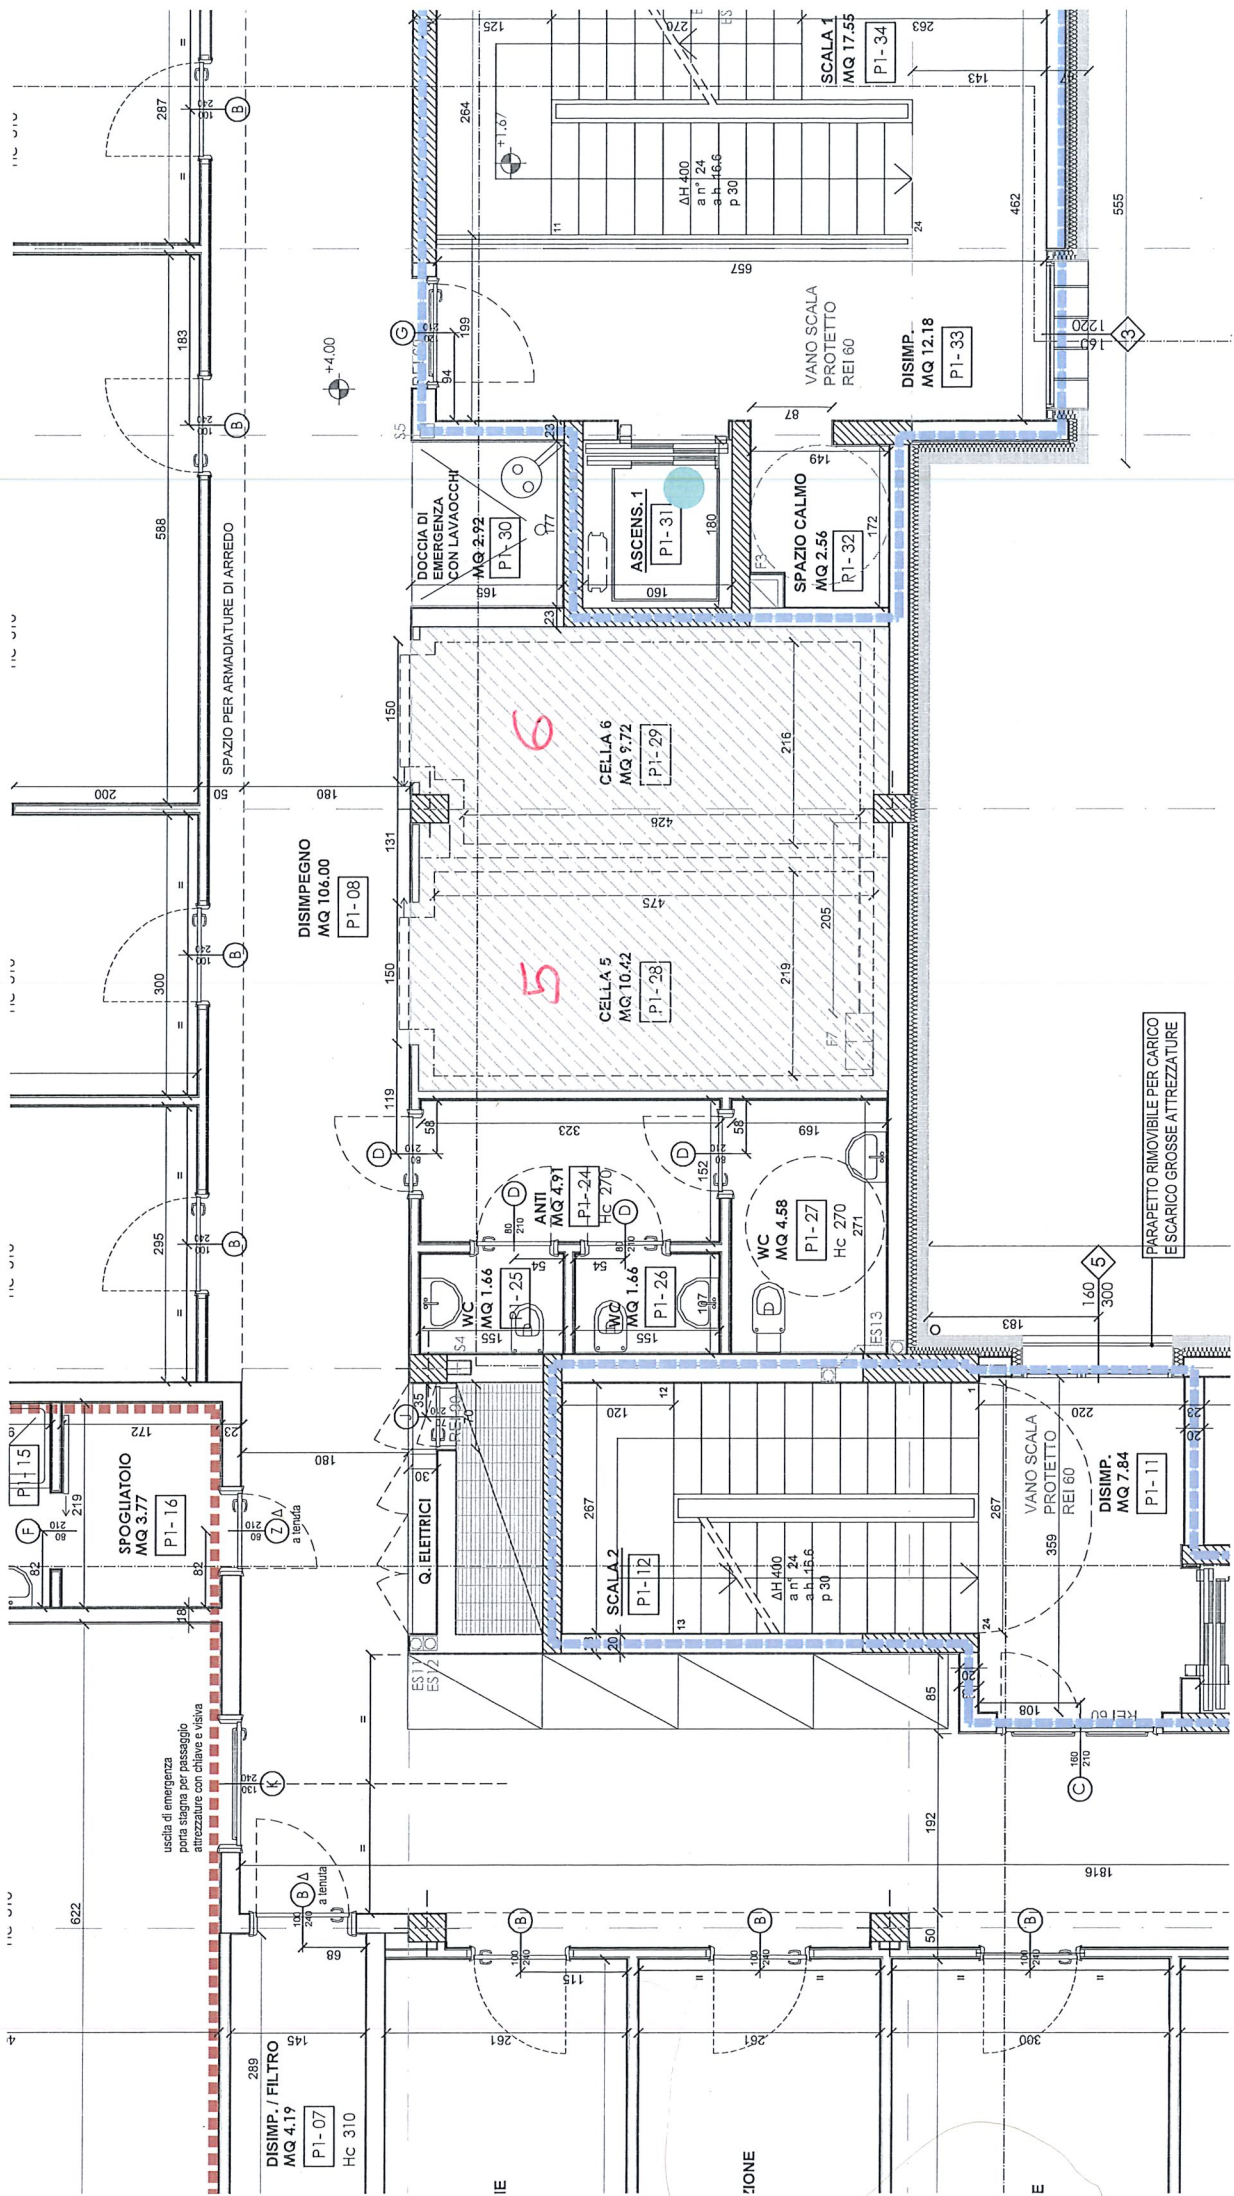

PIANO PRIMO