


SEZIONE SOTTO BANCALE

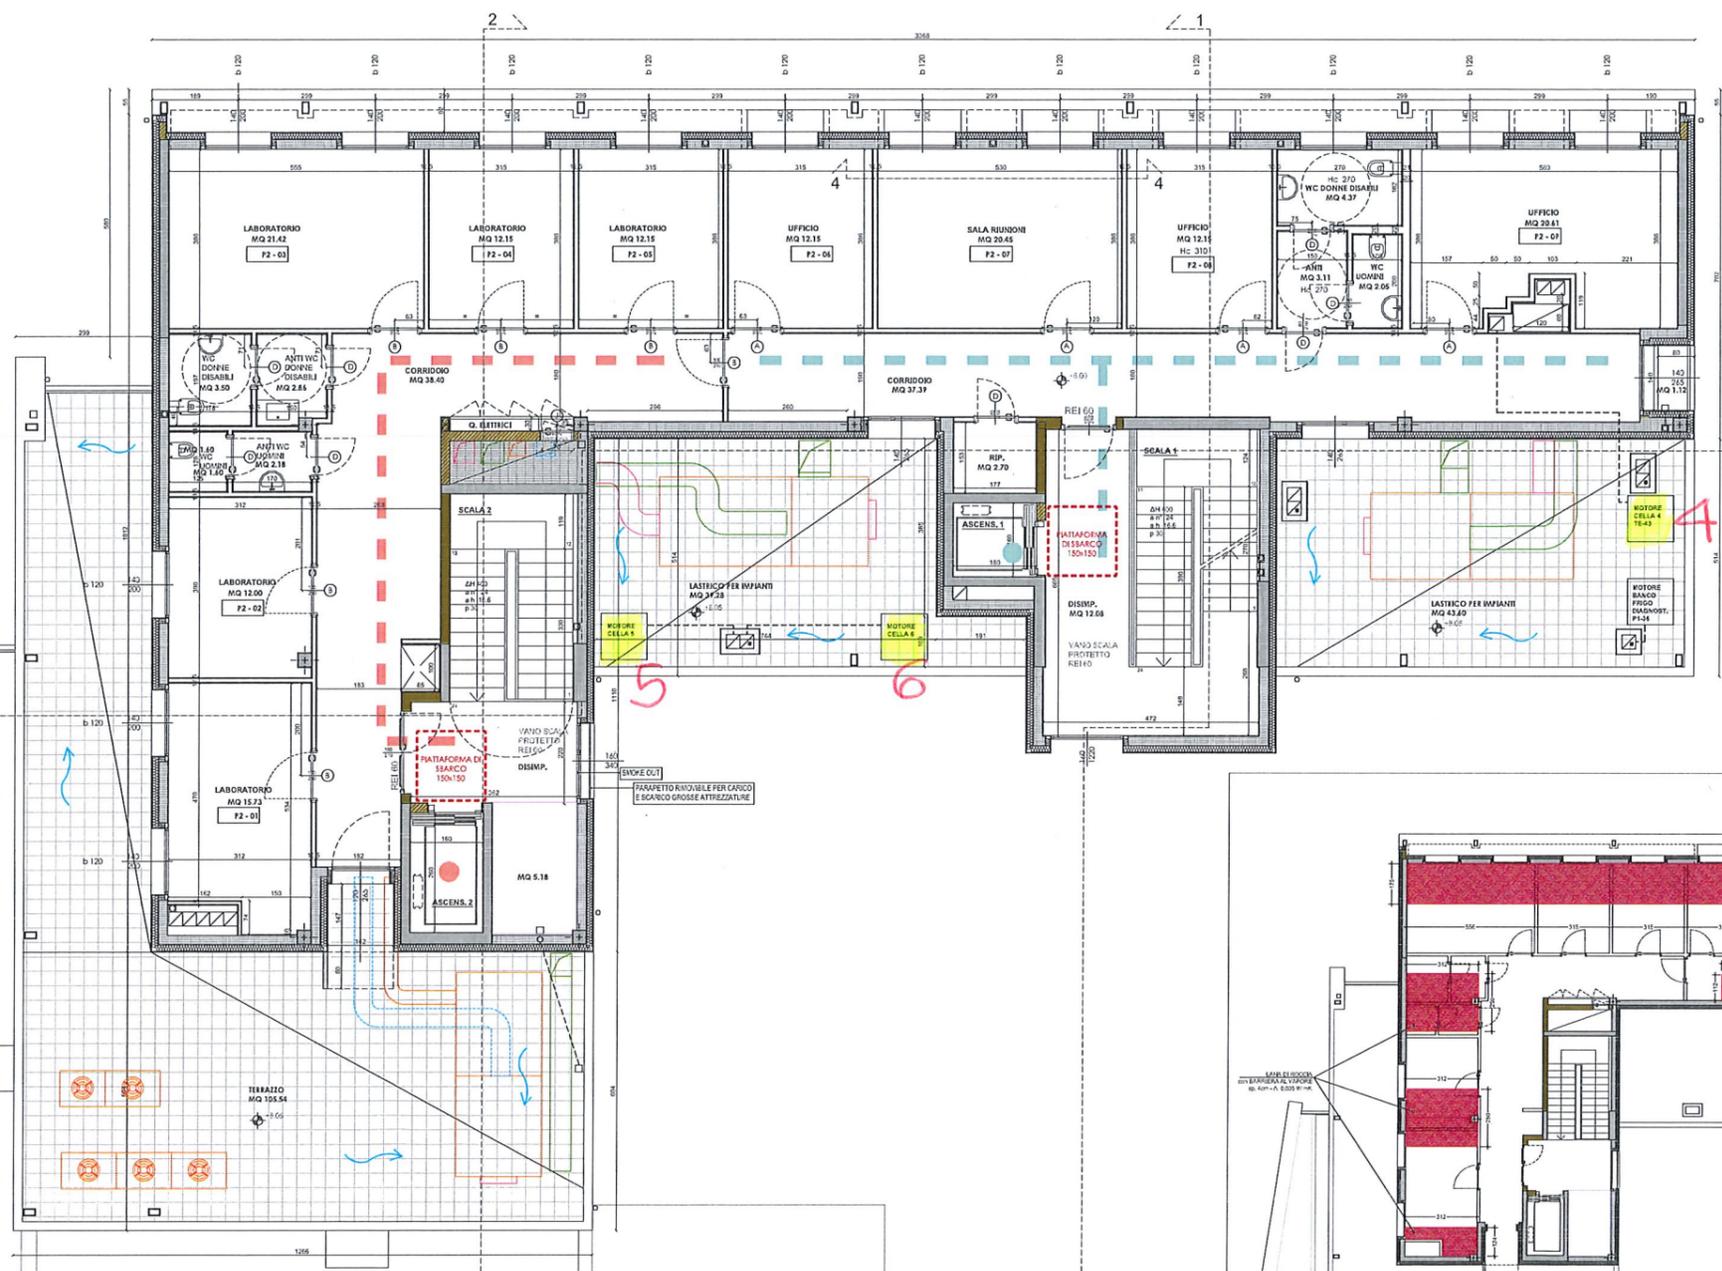

**NOTE - TUTTE LE COLONNE DI SCARICO HANNO ESs FINO ALLA QUOTA DI COPERTURA EQUIVALENTE A QUELLO DELLA STES TERMINANO CON UN TORRINO DI ACC FINITO DEL COPERTO**

- PER LE COMPARTIMENTAZIONI REI, VI ED ORIZZONTALI, SI RIMANDA ALL'ELABORAZIONE SPECIFICA:  
**EAR 11 Verifica prevenzione incendi**


O - PL PLUVIALI IN ACCIAIO INOX SATINATA PER LA RACCOLTA ACQUE METEORICHE ALL'ELABORAZIONE SPECIFICA:  
**EAR 29 Schema raccolta scarichi**

**LEGENDA**

- PERCORSO FUOCO
- ASCENSORE FUOCO
- ASCENSORE SPORCO
- PREDEPOSIZIONE PER GAS TECNICI (Ø 25 chiusa con due tappi)
- VANO SCALA PROTETTO

**NOTA - LA QUOTATURA DEL TRACCIAMENTO COSTRUTTIVO ARCHITETTONICO E AL FINITO DELLA PAVIMENTAZIONE IN CARTEGGIO QUANDO NON TENE CONTO DELLO SPESORE DEI RIVESTIMENTI CERAMICI**

LAVIA DI ROCCIA con BARRIERA AL VAPORE sp. 4cm - A 0.035 W/mK

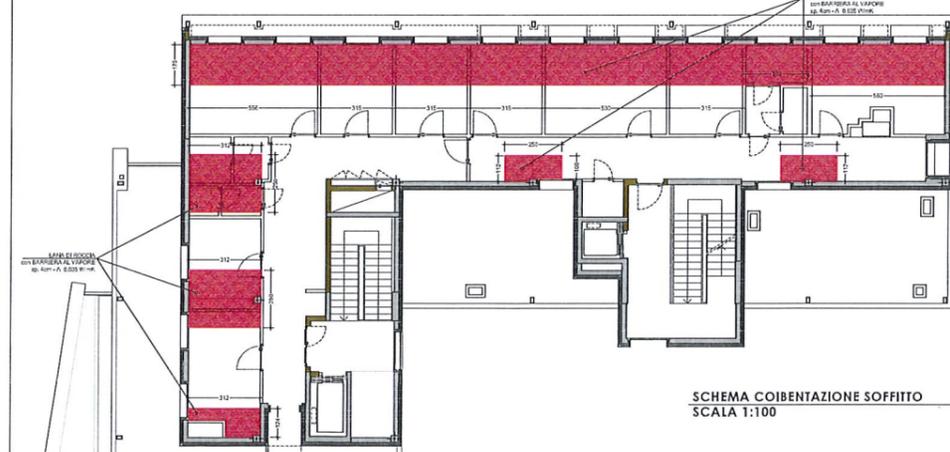

SCHEMA COIBENTAZIONE SOFFITTO  
SCALA 1:100

**COMUNE DI BOLOGNA**

**PROGETTO DI COMPLETAMENTO DEL SECONDO PIANO DELLA NUC DELL'ISTITUTO ZOOPROFILATTICO DELLA LOMBARDIA E DELL'EMILIA SEZIONE DI BOLOGNA**

VIA PIETRO FIORINI N° 5

**COMMENTI:**

DIRETTORE GENERALE: Dott. Marco Giorgio  
RESPONSABILE DEL PROGETTO: Ing. Luca Filippo Saverio

**PROGETTAZIONE DEFINITIVA ED ESECUTIVA:**

COORDINATORE DELLE ATTIVITÀ PROGETTUALI ARCHITETTONICHE: Ing. Guido Lenti  
PROGETTANTE ARCHITETTONICO: Ing. Filippo Corvini

**PROGETTANTE STRUTTURALE:** Ing. Carlo Morone  
**PROGETTANTE INGENGERIA MECCANICA ED ELETTRICA:** Ing. Guido Lenti

**COLLABORATORI:** Ing. Francesco Bianconi  
**ELABORAZIONE:** Ing. Guido Lenti  
**CONSULENZA:** Ing. Paolo Lenti  
Per. Ing. Marco Ferreri  
Ing. Stefano Sorbacci

PIANO SECONDO