



Prospetto Nord
scala 1:100




Prospetto Ovest
scala 1:100

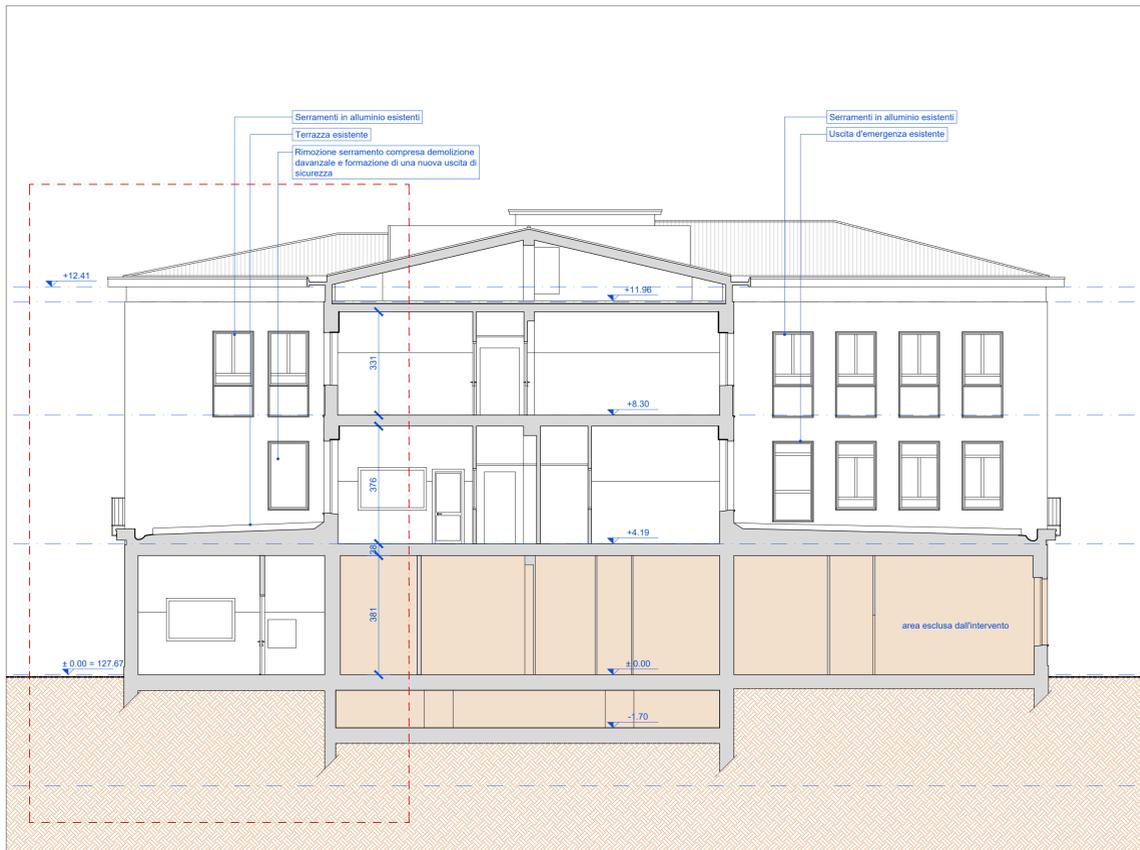

Sezione A-A
scala 1:100

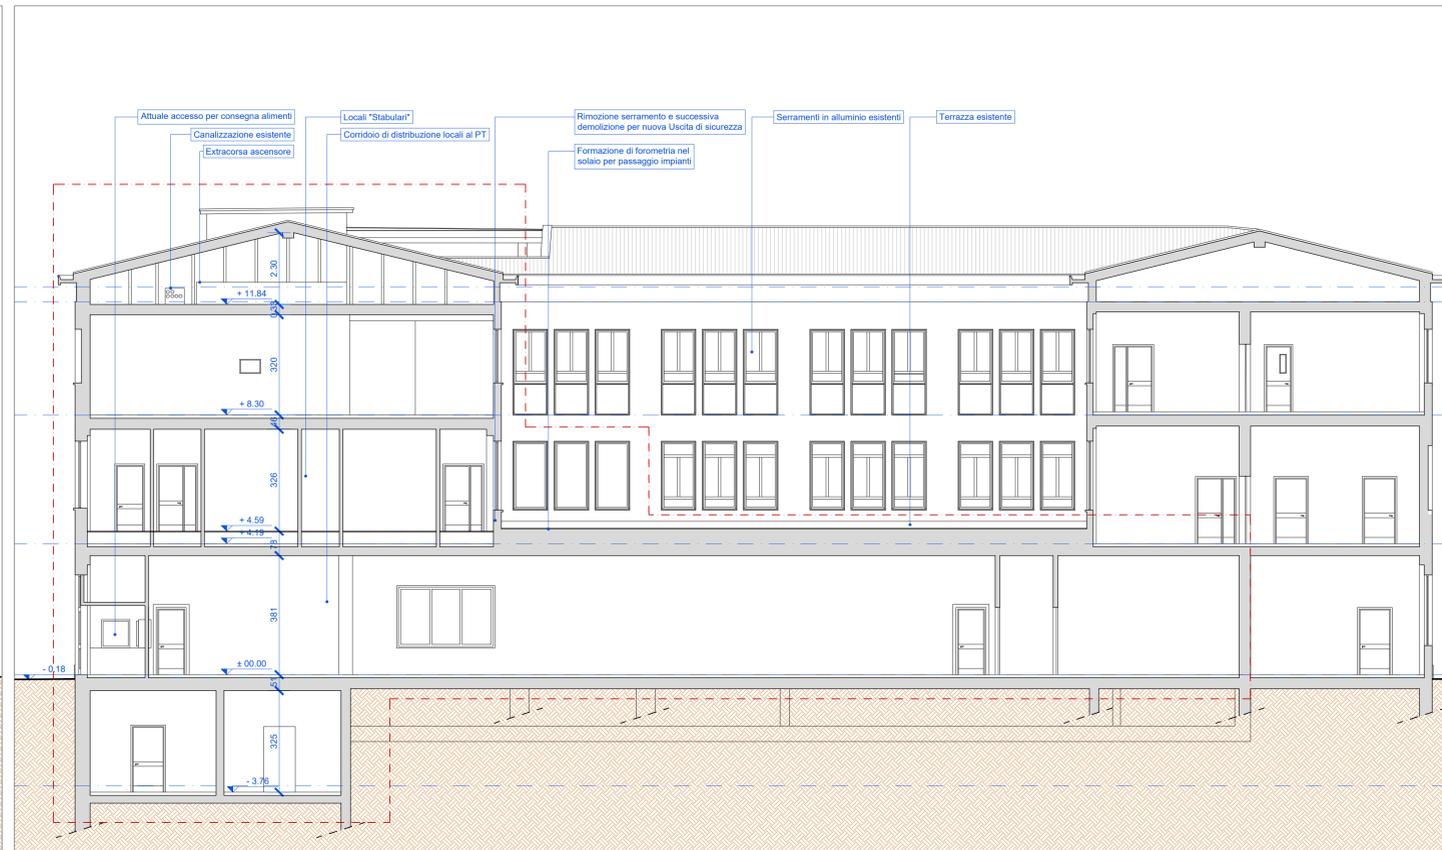

Sezione B-B
scala 1:100

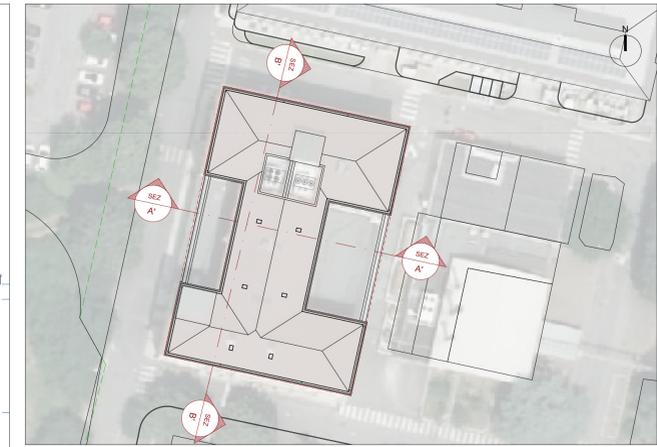

Keymap
scala 1:500



Viste esterne - Palazzo Giallo

Viste sottotetto

LEGENDA

	Limite d'intervento		Zona infetta
	Muratura esistente		
	Struttura portante esistente		

COMMITTENTE/Client
Istituto Zooprofilattico Sperimentale della Lombardia e dell'Emilia Romagna "Bruno Ubertini"
Via Bianchi, 9
25124 Brescia (BS)



PROGETTO/Project
Separazione impiantistica ed edile dei laboratori posti al piano terra e degli stabulari ad accesso controllato del palazzo Giallo per la realizzazione di un nuovo laboratorio BSL3

Cat. Progetto Definitivo - Esecutivo

Ref. Ing. L. R. Scorrano | CIG | CUP E8512000480005

PROGETTISTI/Designers
ProgettoB20
ProgettoB20 srl - Società di Ingegneria
Cap. Soc. € 30.000,00 i.v. - C.F. e P.IVA 04068290982
www.progettoB20.it
Direttore Tecnico: Ing. Pietro Brianza

Sede legale: 25128 BRESCIA - via Bredina, 20/d
t. +39 030 385398
REA/BS - 555894

Unità locale: 20124 MILANO - viale Turinisa, 50
t. +39 02 49523685
REA/MI - 2600951

GRUPPO DI PROGETTAZIONE
PROGETTISTA GENERALE: Pietro Brianza Ingegnere
PROGETTISTA ARCHITETTONICO: Luca Pieta Architetto
PROGETTISTA STRUTTURALE: Giovanna Rina Ingegnere

COLLABORATORI:
Roberta Bertoglio Architetto

CONSULENZE SPECIALISTICHE
IMPIANTI TECNOLOGICI LABORATORI
SIGMA PROJECT ENGINEERING s.r.l.
via Foro Boario, 15 - 25124 Brescia (BS)

ELABORATO/Document

STATO DI FATTO
Prospetti e sezioni

Scale	ORDER	CATEGORY	SECTION	NUMBER
1:100	W20-192	P.D.E.	RIL	007
Rev.	N	SUBJECT	DATE	D
00	00	Emissione al fine della verifica	31/03/2021	R.B. C
				P.B.

File: RF_04_Tav RIL_005 Stato di Fatto - Prospetti e Sezioni.dwg