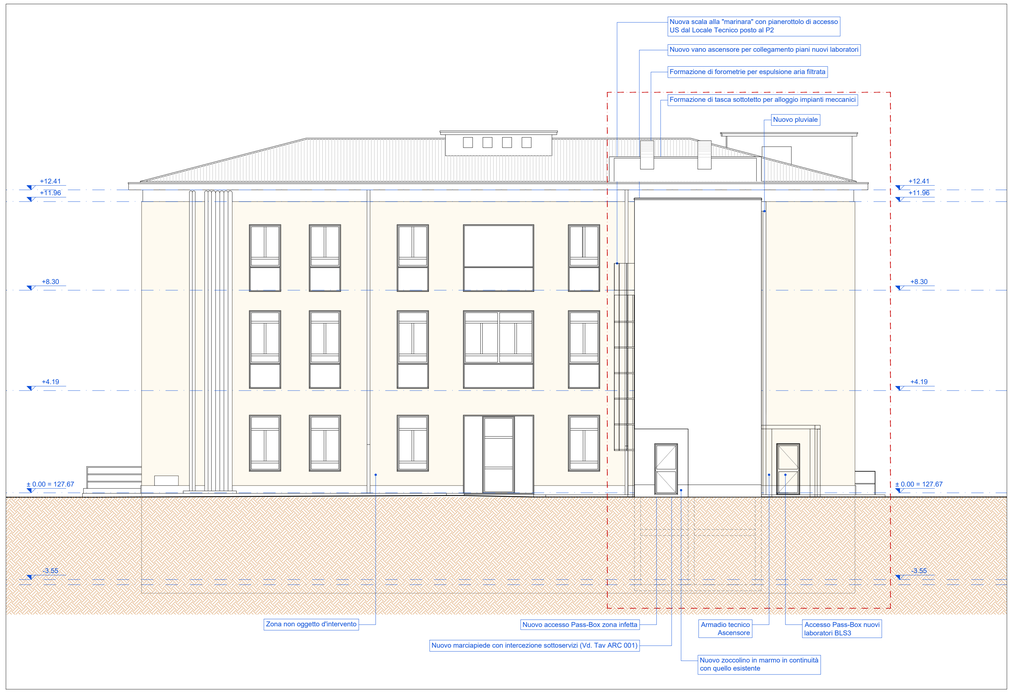

Prospetto Nord

scala 1:100

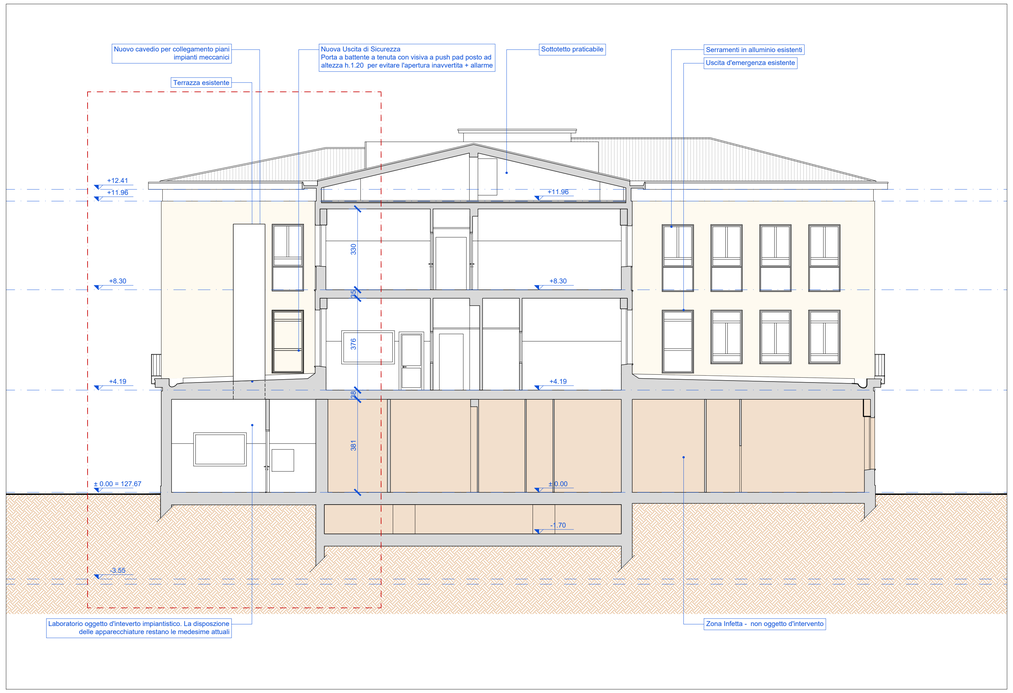

Sezione A-A

scala 1:100

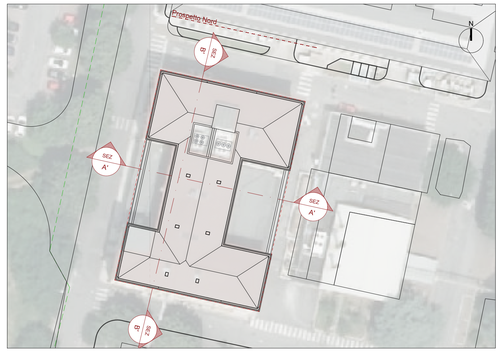

Keymap

scala 1:500

Fotoinserimento del progetto
Vista Nord - Ovest

LEGENDA

- Limite d'Intervento
- Muratura esistente
- Struttura portante esistente
- Nuova costruzione - calcestruzzo armato
- Tamponamento in calcestruzzo alveolare
- Nuova costruzione - partizioni in lastre di cartongesso
- Rifacimento finiture in PVC
- Nuovi rivestimenti in PVC con sgusce a pavimento, soffitto, privi di angoli e di colore bianco con controsoffitto
- Demolizione
- Nuova costruzione
- Zona Infetta

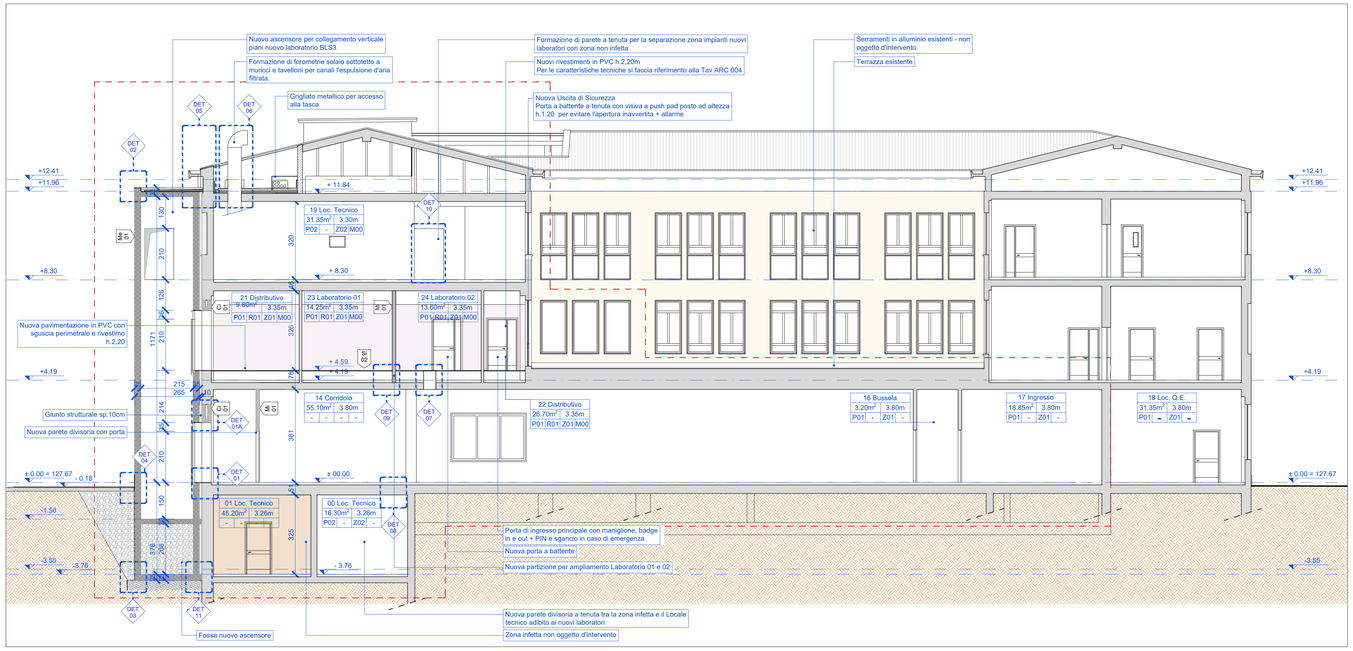

Sezione B-B

scala 1:100

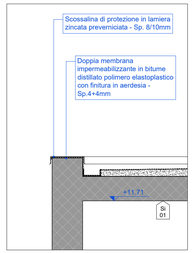

Dettaglio 02

scala 1:20

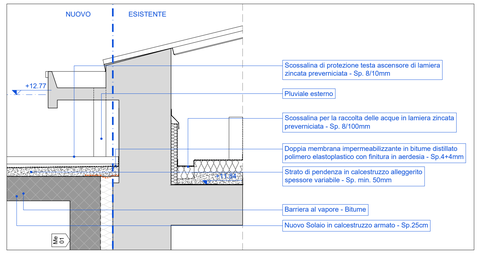

Dettaglio 05

scala 1:20

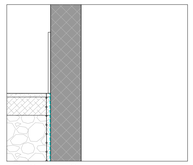

Dettaglio 04

scala 1:20

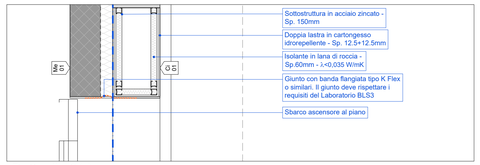

Dettaglio 01A

scala 1:20

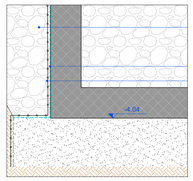

Dettaglio 03

scala 1:20

Dettaglio 11

scala 1:20

COMMITTENTE/Client

Istituto Zooprofilattico Sperimentale della Lombardia e dell'Emilia Romagna "Bruno Ubertini"
Via Bianchi, 9
25124 Brescia (BS)

PROGETTO/Project

Separazione impiantistica ed edile dei laboratori posti al piano terra e degli stabulari ad accesso controllato del palazzo Giallo per la realizzazione di un nuovo laboratorio BSL3

Cat. Progetto Definitivo - Esecutivo

Ref. **Ing. L. R. Scorrano** | CIG | CUP E85120000480005

PROGETTISTI/Designers

ProgettoB20 srl

ProgettoB20 srl - Società di Ingegneria
Cap. Soc. € 30.000,00 i.v. - C.F. e P.IVA 04068290982
www.progettob20.it
Direttore Tecnico: Ing. Pietro Brianza

Sede legale:
25128 BRESCIA - via Bredina, 2c/d
t. +39 030 383398
REA BS - 585894

Unità locale:
20124 MILANO - viale Tunisia, 50
t. +39 02 49523685
REA MI - 2600661

CERTIFIED MANAGEMENT SYSTEMS
CQY CERTICHALLY
UNI EN ISO 9001:2015
UNI EN ISO 14001:2015
LYA ISO 45001:2018

GRUPPO DI PROGETTAZIONE

PROGETTISTA GENERALE:
Pietro Brianza Ingegnere

PROGETTISTA ARCHITETTONICO:
Luca Pietta Architetto

PROGETTISTA STRUTTURALE:
Giovanna Rlina Ingegnere

COLLABORATORI:
Roberta Bertoglio Architetto

CONSULENZE SPECIALISTICHE

IMPIANTI TECNOLOGICI LABORATORI
SIGMA PROJECT ENGINEERING s.r.l.
via Foro Boario, 16 - 25124 Brescia (BS)

ELABORATO/Document

STATO DI PROGETTO
Prospetti e sezioni

Scale 1:100

ORDER	CATEGORY	SECTION	NUMBER
W20-192	P.D.E.	ARC	007

Rev. N	SUBJECT	DATE	D	V
00	Emissione ai fini della verifica	31/03/2022	R.B.	P.B.
01	Emissione post verb. di verifica intermedia n. 1 del 20 luglio 2022	30/08/2022	R.B.	P.B.

File Rif. 07A Tav ARC 007 - 013 Stato di Progetto - Prospetti e Sezioni.dwg

È vietata la riproduzione, anche parziale, senza l'autorizzazione degli autori