




Prospetto Nord
scala 1:100

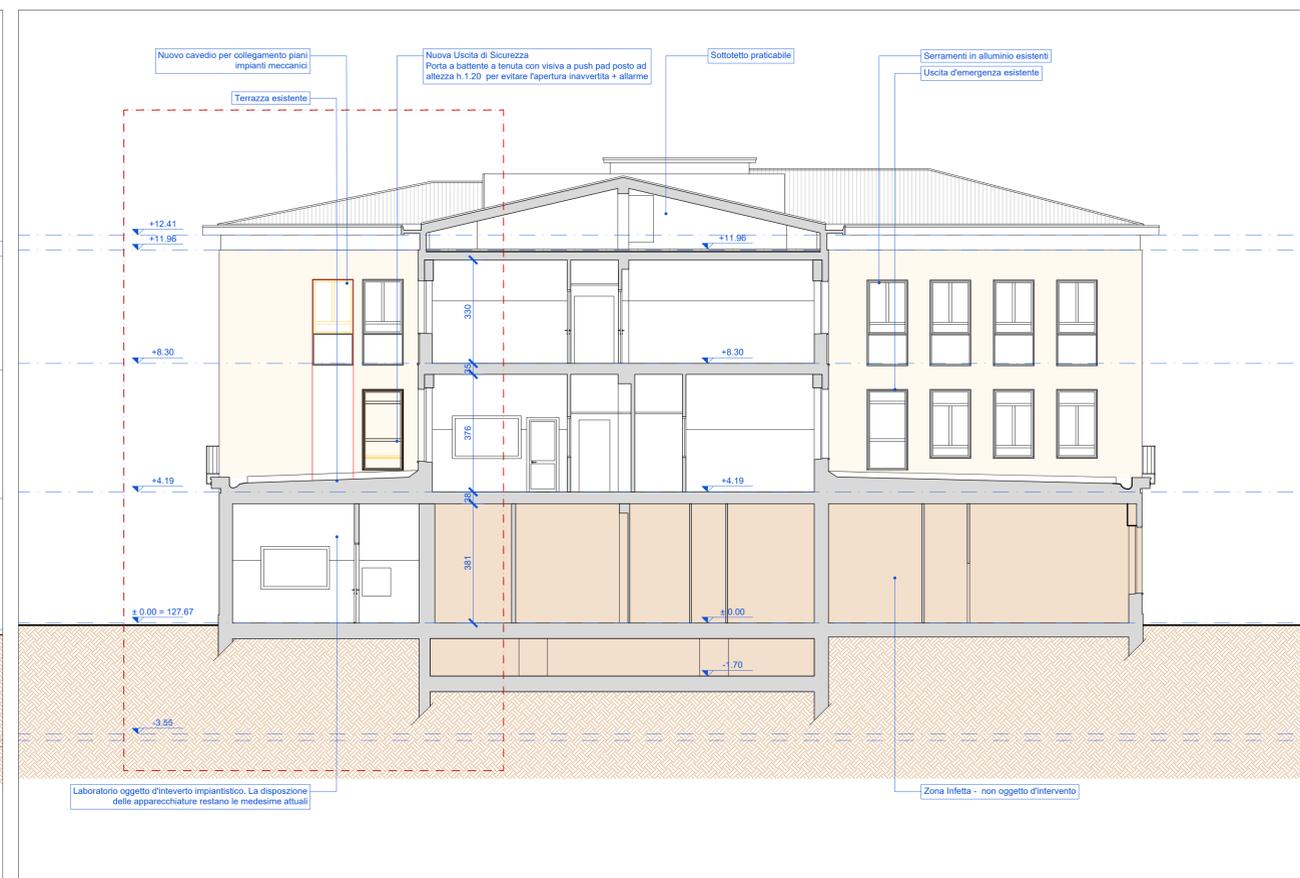

Sezione A-A
scala 1:100

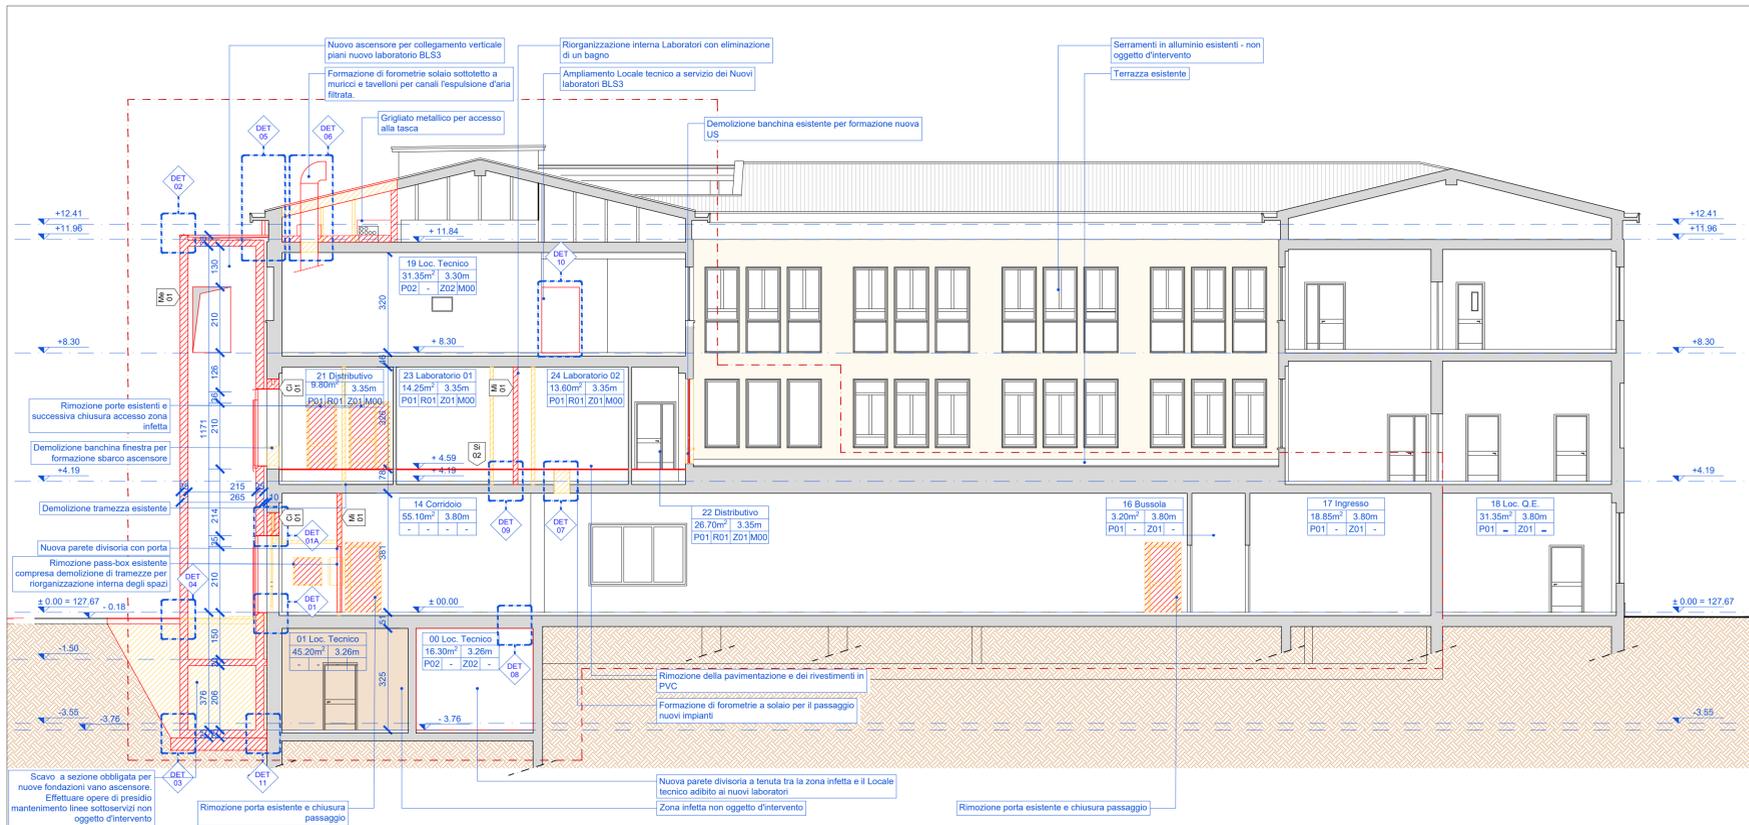

Sezione B-B
scala 1:100

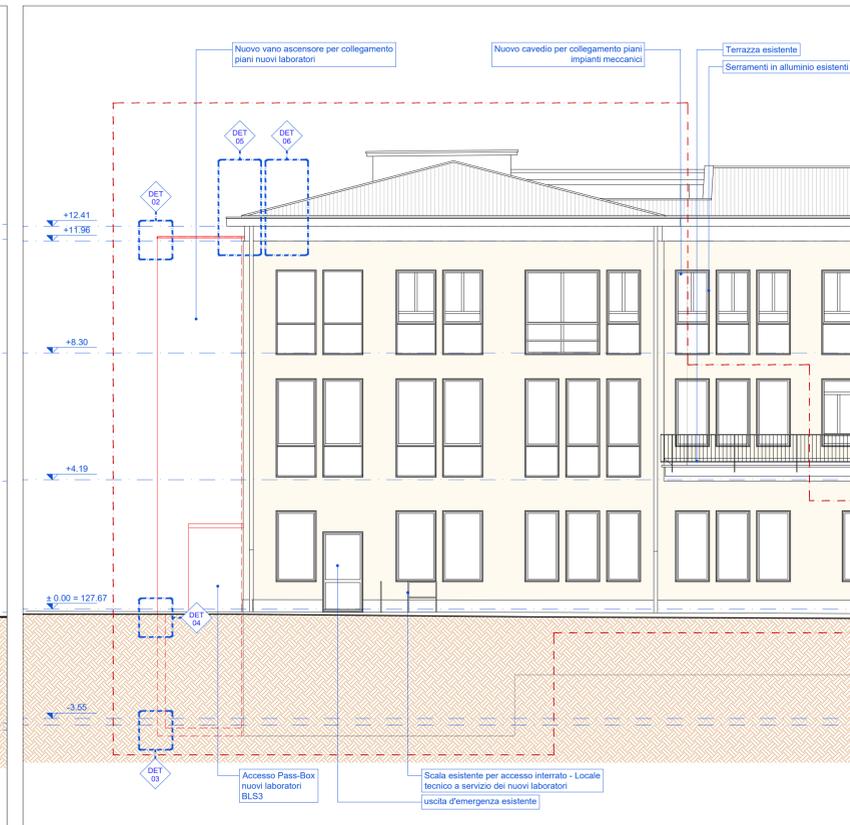

Prospetto Ovest
scala 1:100



Keymap
scala 1:500

LEGENDA

Limite d'intervento	Tamponamento in calcestruzzo alveolare	Demolizione
Muratura esistente	Nuova costruzione - partizioni in lastre di cartongesso	Nuova costruzione
Struttura portante esistente	Rifacimento finiture in PVC	Zona infetta
Nuova costruzione - calcestruzzo armato	Nuovi rivestimenti in PVC con spugne a pavimento, soffitto, privi di angoli e di colore bianco con controsoffitto	

COMMITTENTE/Client
Istituto Zooprofilattico Sperimentale della Lombardia e dell'Emilia Romagna "Bruno Ubertini"
Via Bianchi, 9
25124 Brescia (BS)

PROGETTO/Project
Separazione impiantistica ed edile dei laboratori posti al piano terra e degli stabulari ad accesso controllato del palazzo Giallo per la realizzazione di un nuovo laboratorio BSL3

Cat. Progetto Definitivo - Esecutivo

Ref. **Ing. L. R. Scorrano** | CIG | CUP E8512000480005

PROGETTISTI/Designers
ProgettoB20

ProgettoB20 srl - Società di Ingegneria
Cap. Soc. € 30.000,00 i.v. - C.F. e P.IVA 04088290362
www.progettoB20.it
Direttore Tecnico: Ing. Pietro Brianza

Sede legale:
25128 BRESCIA - via Bredina, 20/d
t. +39 030 380398
REA/BS - 585894

Unità locale:
20124 MILANO - viale Tunisia, 50
t. +39 02 49523889
REA/MI - 2600951

GRUPPO DI PROGETTAZIONE
PROGETTISTA GENERALE: **Pietro Brianza Ingegneria**
PROGETTISTA ARCHITETTONICO: **Luca Pietta Architetto**
PROGETTISTA STRUTTURALE: **Giovanna Reina Ingegnere**

COLLABORATORI:
Roberta Bertoglio Architetto

CONSULENZE SPECIALISTICHE
IMPIANTI TECNOLOGICI LABORATORI
SIGMA PROJECT ENGINEERING s.r.l.
via Foro Boario, 18 - 25124 Brescia (BS)

ELABORATO/Document

OPERE EDILI: Stato di raffronto - Prospetti e sezioni

Scale	ORDER	CATEGORY	SECTION	NUMBER
1:100	W20-192	P.D.E.	ARC	013

Scale: 1:100

Rev. 00 SUB/001 Emissione ai fini della verifica
01 Emissione post verb. di verifica intermedia n. 1 del 20 luglio 2022

DATE: 0 0 C
31/03/2022 R.B. P.B.
30/08/2022 R.B. P.B.

File: Rif: 07A Tav ARC 007 - 013 Stato di Progetto - Prospetti e Sezioni.dwg