PROSPETTO
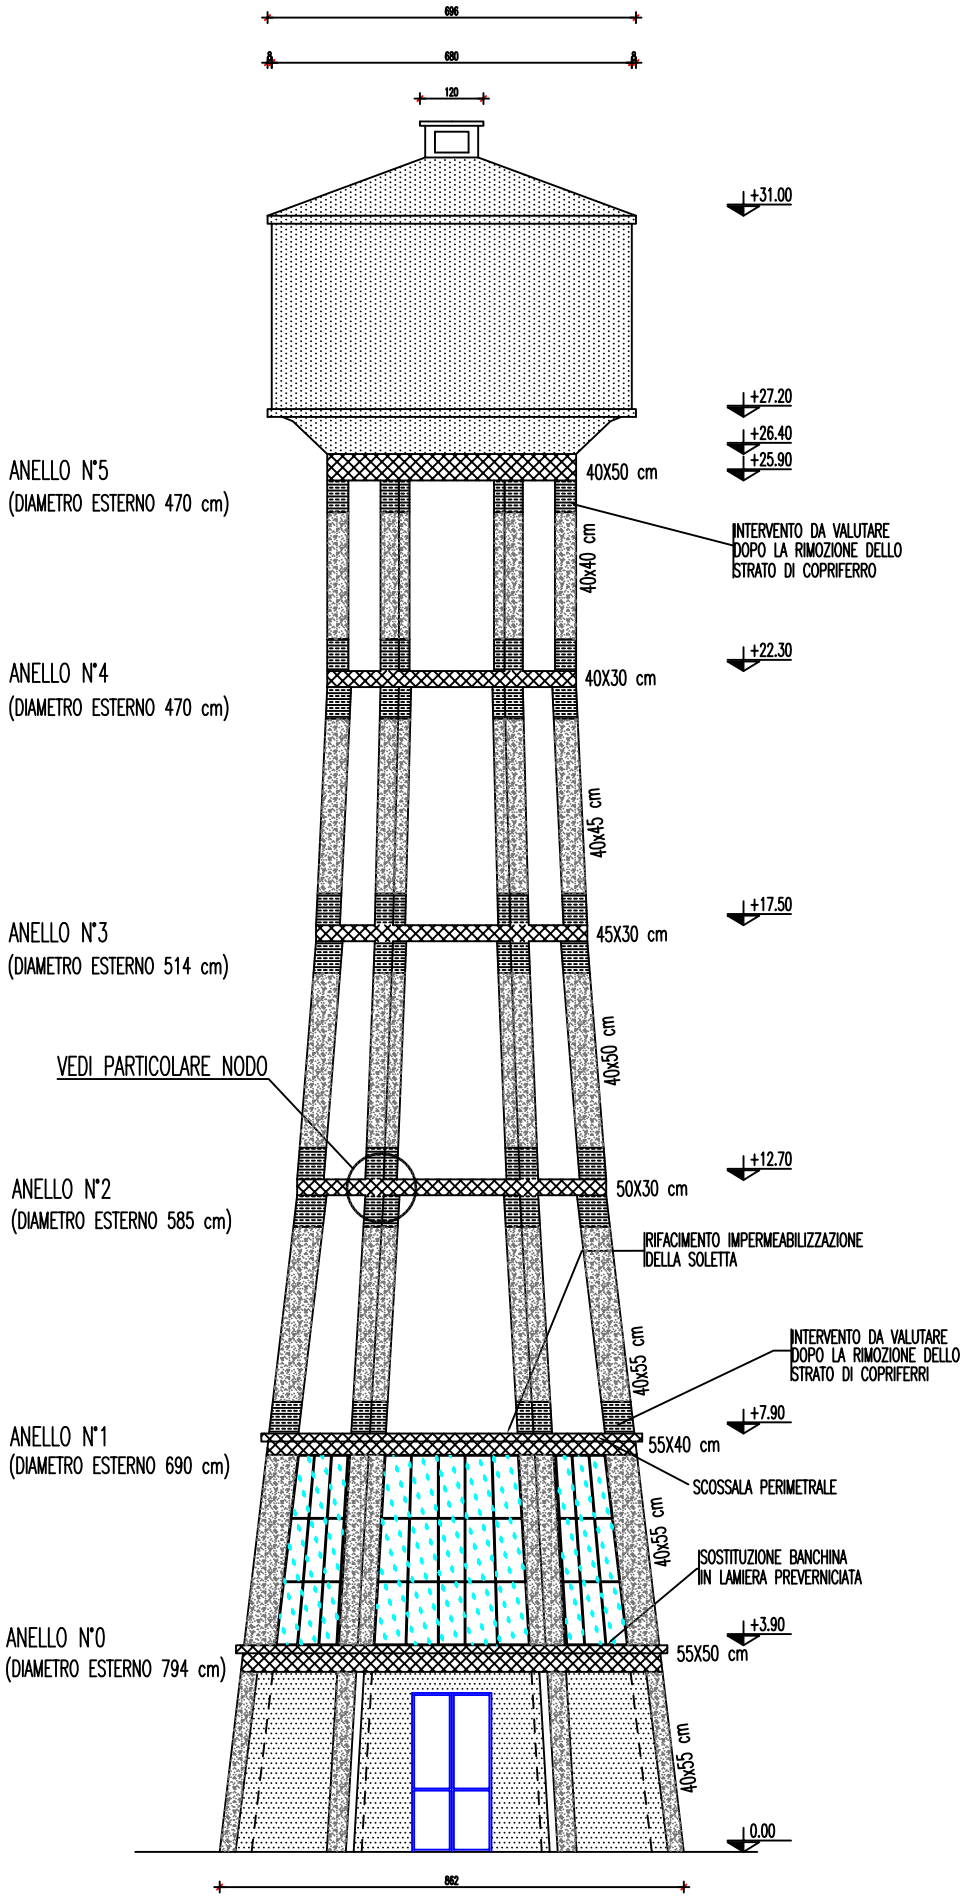
SCALA 1:50