PLAMNIMETRIA GENERALE - 1:100

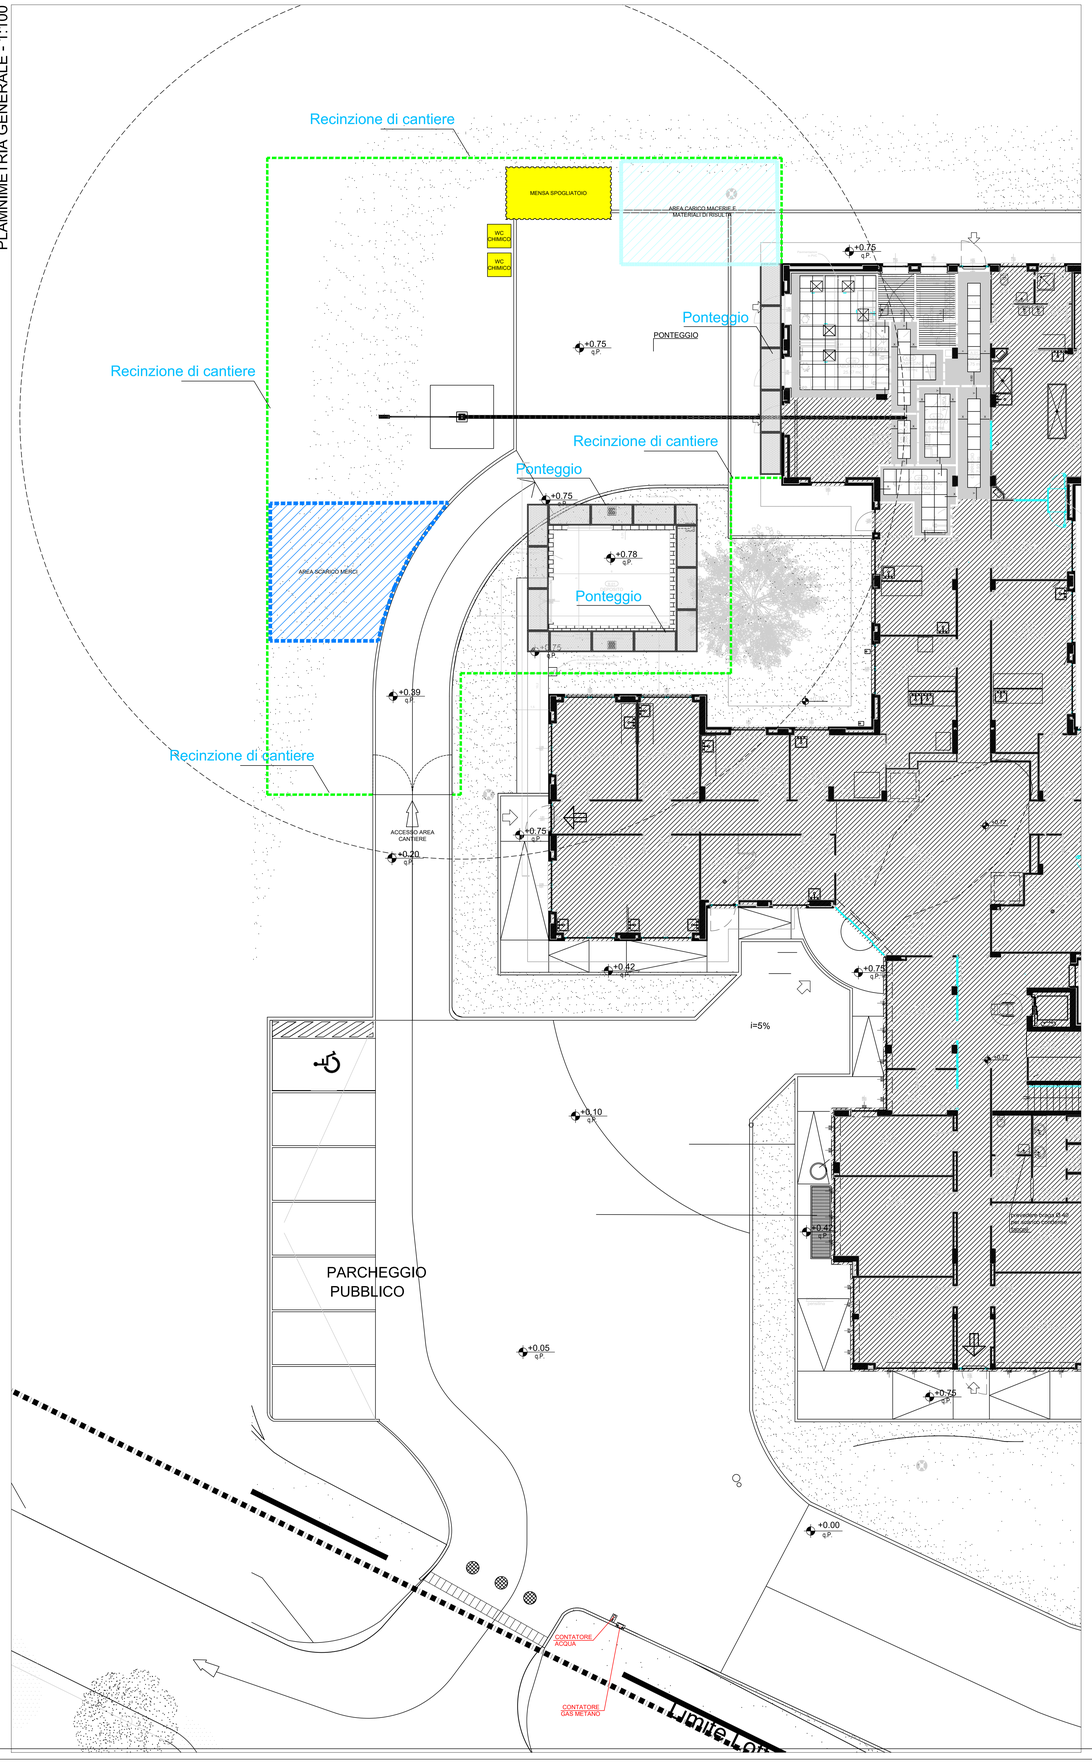

FASE 1 - 1:50

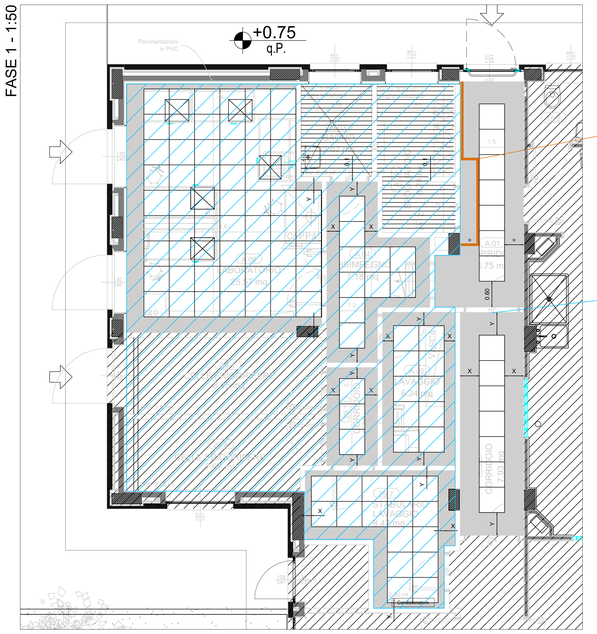

PARETE IN CARTONGESSO PER SEGREGAZIONE CANTIERE

RIMOZIONE E COSTRUZIONI (IL CORRIDOIO DI ACCESSO ALLA SALA NECROSCOPIA RESTA LIBERO)

FASE 2 - 1:50

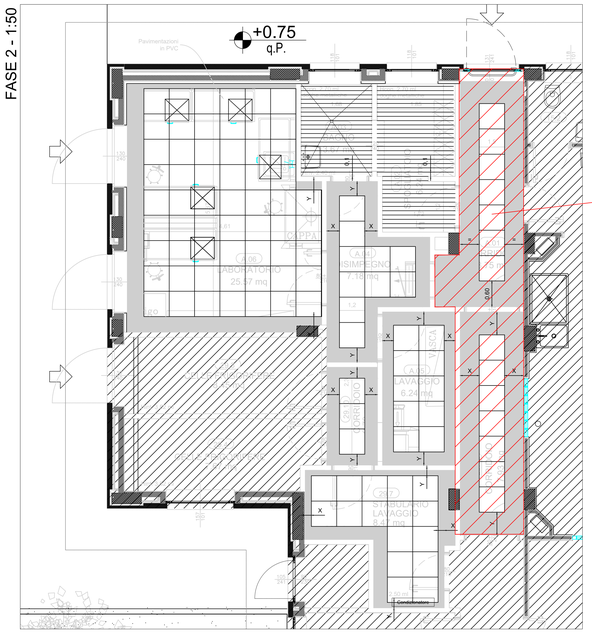

REALIZZAZIONE LAVORI CORRIDOIO IN UNA SETTIMANA

AREE DI INTERVENTO 1:500

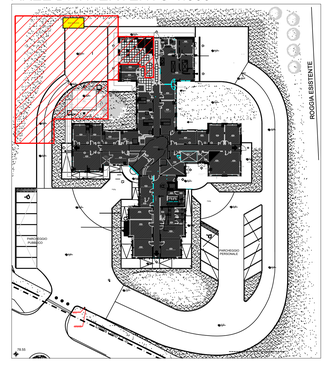

Maschenini e Associati S.r.l.
SOCIETA' D'INGEGNERIA
24122 BERGAMO-Via Baschenis n° 10-Tel. 035/213249
Fax. 035/235823 posta@maschenoniassociati.it

data	12.12.2023
rev.	

tutti i diritti d'autore riservati

ISTITUTO ZOOPROFILATTICO SPERIMENTALE DELLA LOMBARDIA E DELL'EMILIA ROMAGNA

SEDE DI LODI

Nuovi laboratori ex zona stabulari
Progetto Esecutivo

Sicurezza
Planimetria generale

TAV.
1 PSC

disegnatore	
scala	1:100