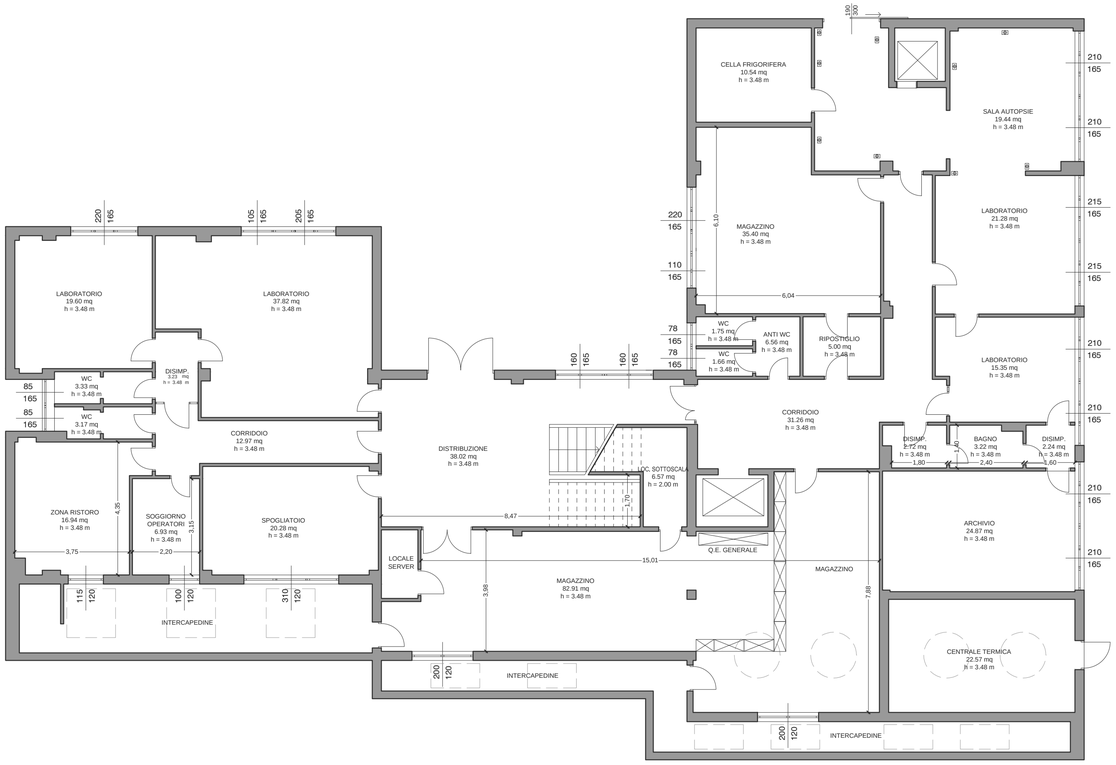

STATO DI FATTO

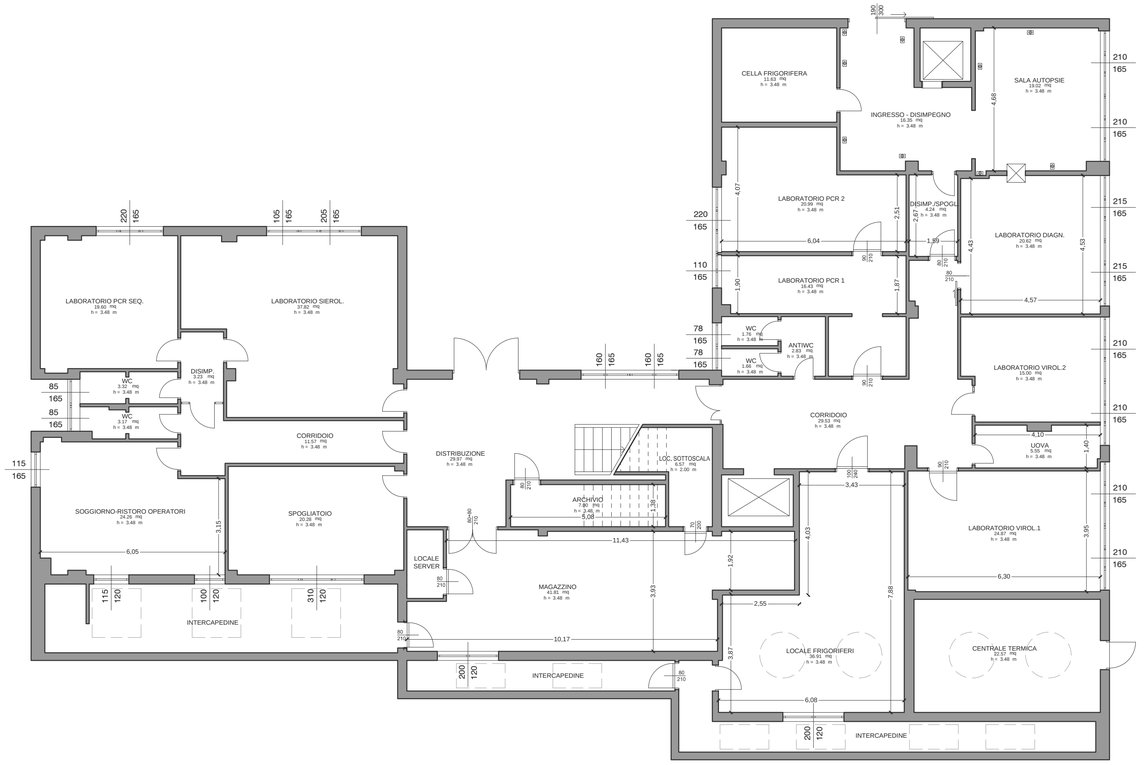

PROGETTO

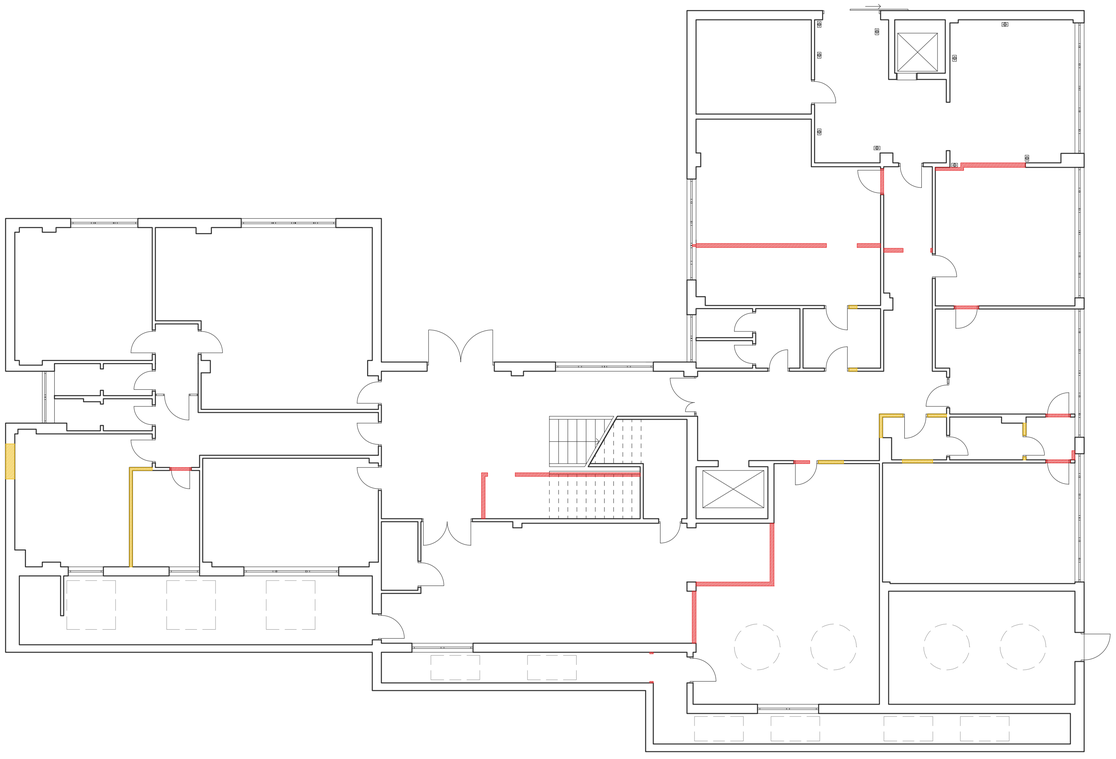

CONFRONTO

LEGENDA

- DEMOLIZIONE
- COSTRUZIONE

ISTITUTO ZOOPROFILATTICO SPERIMENTALE DELLA LOMBARDIA E DELL'EMILIA ROMAGNA "B. UBERTINI"

INTERVENTO DI RIQUALIFICAZIONE DELLA SEDE TERRITORIALE DI PARMA

LA COMMITTENZA

ISTITUTO ZOOPROFILATTICO SPERIMENTALE DELLA LOMBARDIA E DELL'EMILIA ROMAGNA "B. UBERTINI"
Via Bianchi 9, 25124 Brescia
CF - P.IVA 00284840170

TEAM SRL
Corso Cavour, 17 27100 Pavia
+39 0382 1476448 www.teampavia.it
Partita I.V.A. e Codice Fiscale 02531660187
R.E.A. Pavia n. 281329

ORGANIZZAZIONE CERTIFICATA ISO 9001:2015 SISTEMA GESTIONE QUALITÀ DA PJR

PROGETTISTA ARCHITETTONICO:
ING. ROBERTO TURINO
Corso Cavour, 17 27100 Pavia
e-mail: roberto.turino@teampavia.it
Iscritto all'Ordine degli Ingegneri della Prov. di Pavia al n.2357

PROGETTISTA IMPIANTI:
ING. CRISTIANA RUGGERI
Corso Cavour, 17 27100 Pavia
e-mail: cristiana.ruggeri@teampavia.it
Iscritto all'Ordine degli Ingegneri della Prov. di Pavia al n.3211

FASE E TIPO ELABORATO:

PROGETTO ESECUTIVO

OGGETTO:

STATO DI FATTO, PROGETTO E CONFRONTO: PIANTA PIANO INTERRATO

PREPARAZIONE:	CONTROLLO:	APPROVAZIONE:	AGGIORNAMENTI:	1	2
AV	RT	RT	3	4	5

FILE: architettonico_izsler_febbraio 2025.dwg | DATA: MAGGIO 2025 | SCALA: 1:100 | A02