


STATO DI FATTO

PROGETTO

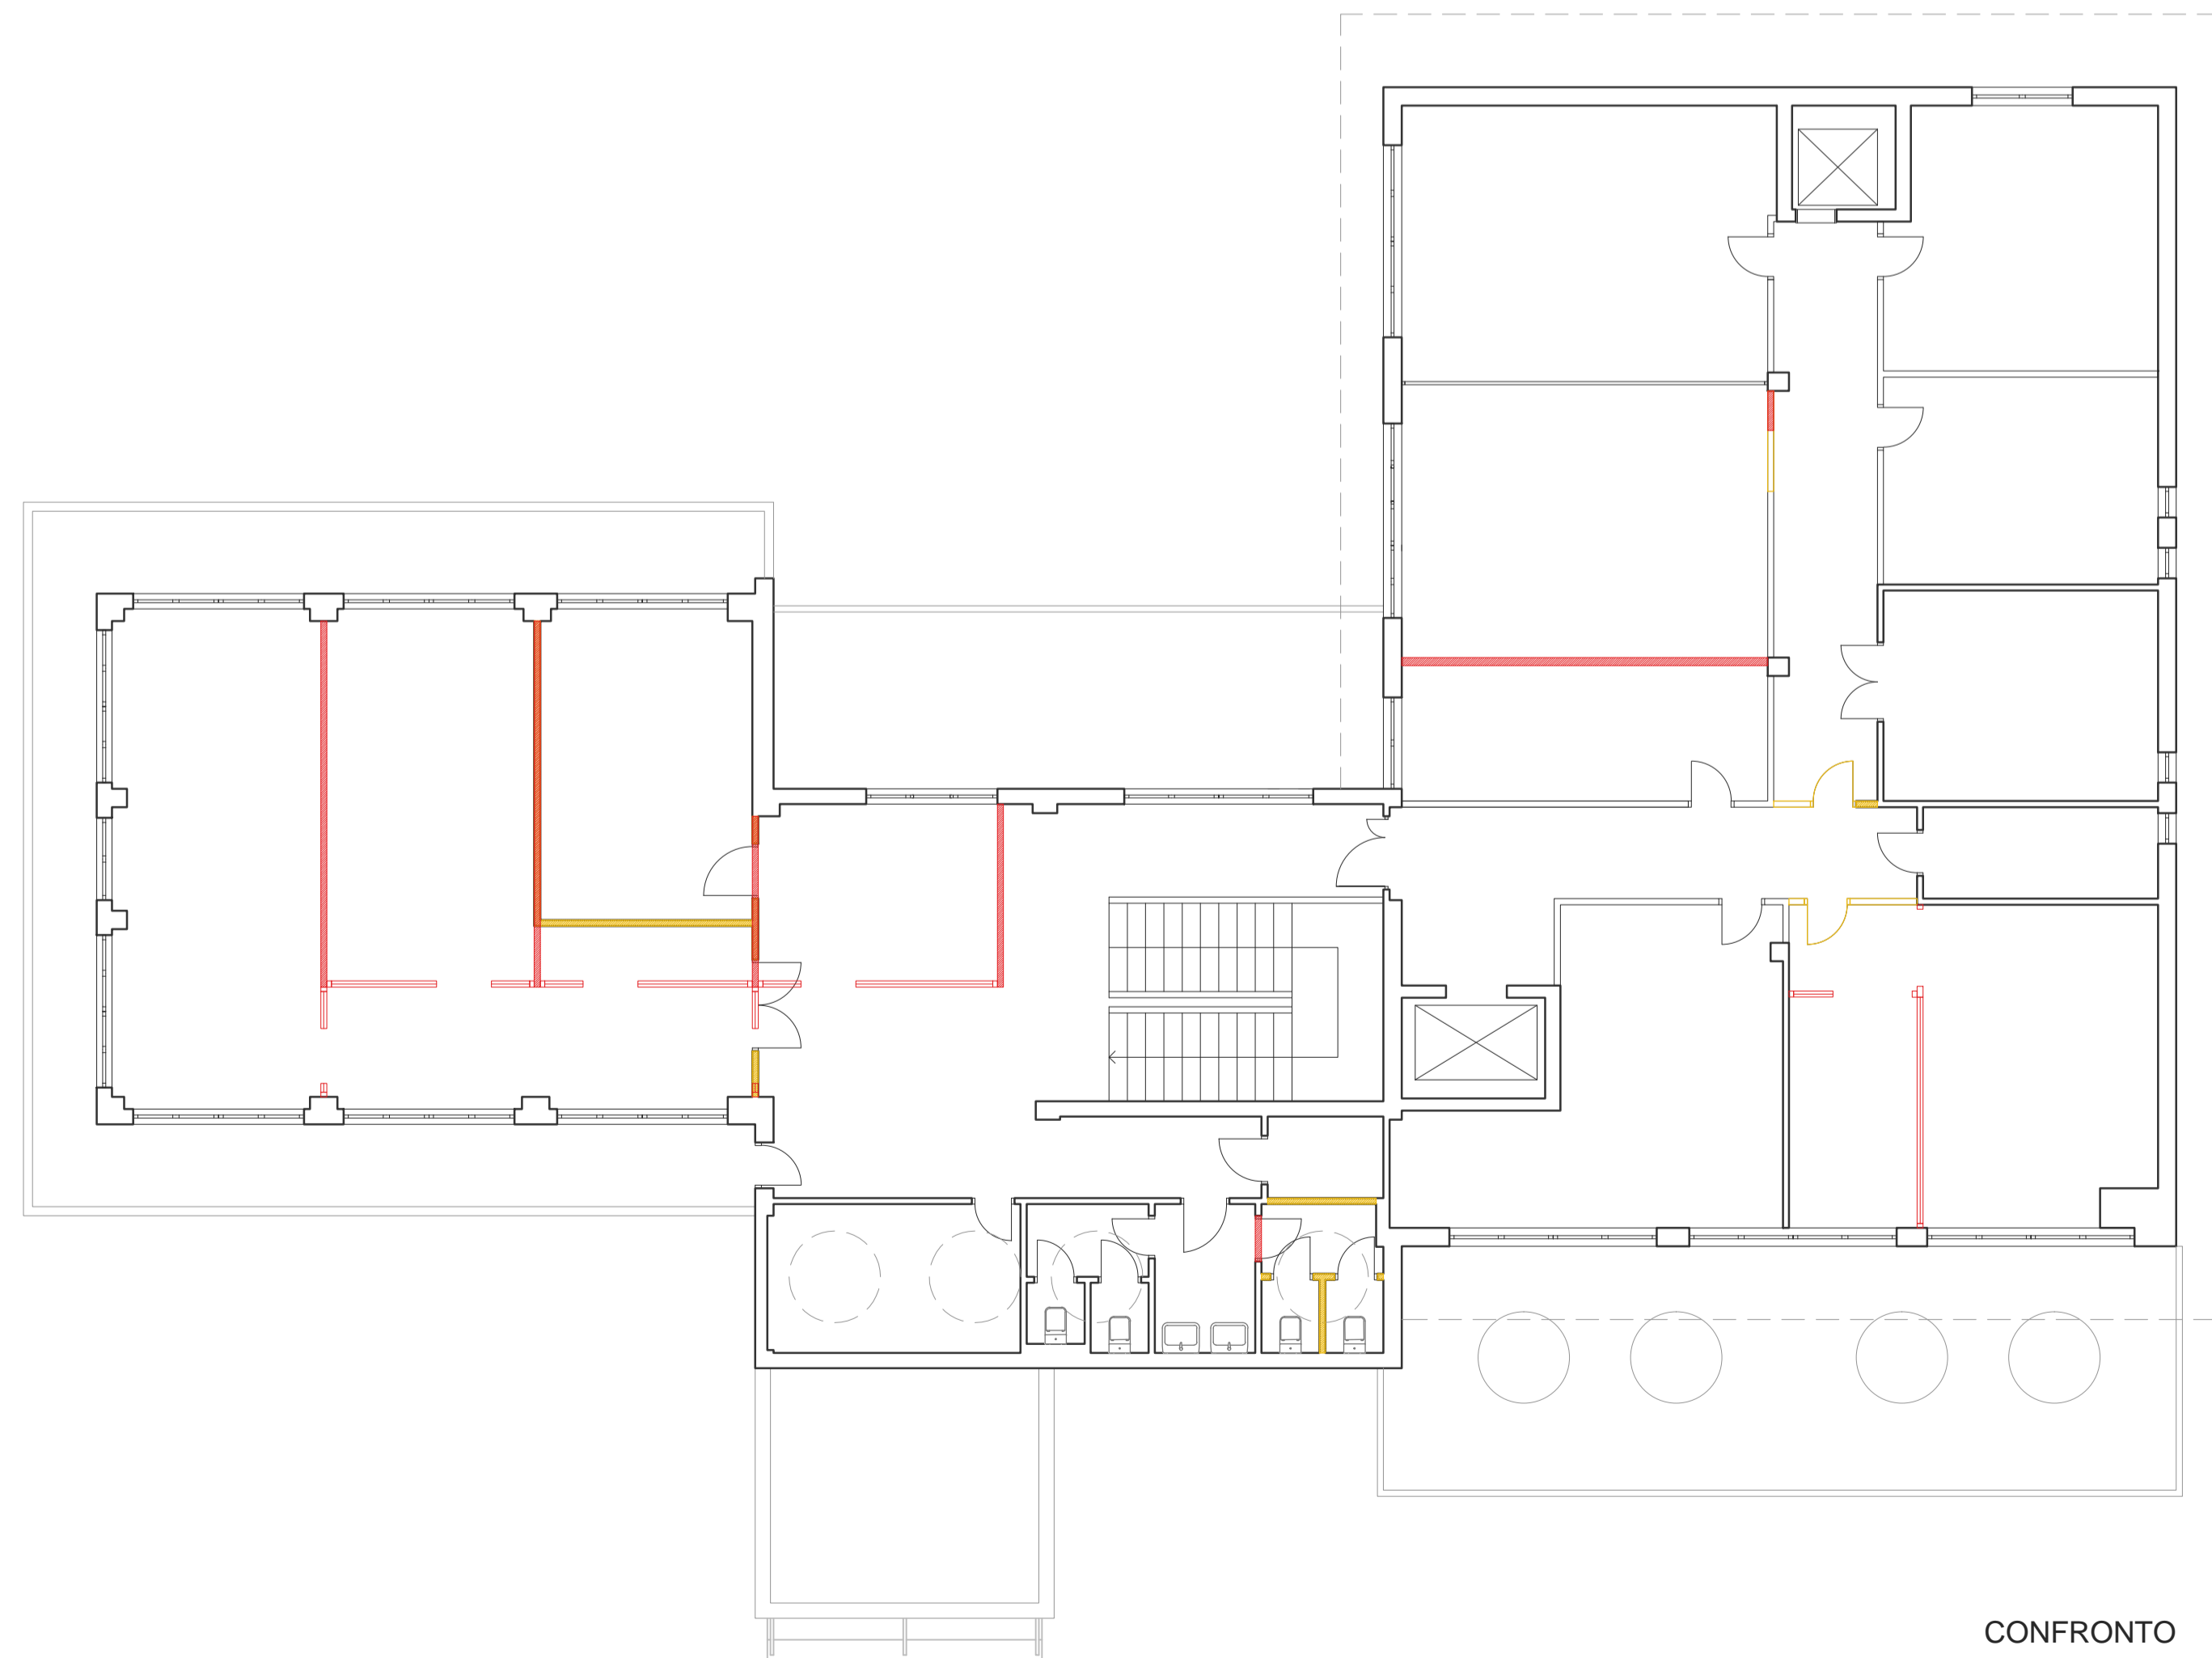

CONFRONTO

- LEGENDA**
- DEMOLIZIONE
  - COSTRUZIONE

**ISTITUTO ZOOPROFILATTICO SPERIMENTALE DELLA LOMBARDIA E DELL'EMILIA ROMAGNA "B. UBERTINI"**



**INTERVENTO DI RIQUALIFICAZIONE DELLA SEDE TERRITORIALE DI PARMA**

LA COMMITTEZZA  
**ISTITUTO ZOOPROFILATTICO SPERIMENTALE DELLA LOMBARDIA E DELL'EMILIA ROMAGNA "B. UBERTINI"**  
 Via Bianchi 9, 25124 Brescia  
 CF - P.IVA 00284840170

**TEAM** SRL  
 Corso Cavour, 17 27100 Pavia  
 +39 0382 5476448 www.teampavia.it  
 Partita I.V.A. e Codice Fiscale 02531660187  
 P.E.A. Pavia n. 281529

ORGANIZZAZIONE CERTIFICATA  
 ISO 9001:2015  
 SISTEMA GESTIONE QUALITÀ DA P3R

PROGETTISTA ARCHITETTONICO:  
**ING. ROBERTO TURINO**  
 Corso Cavour, 17 27100 Pavia  
 e-mail: roberto.turino@teampavia.it  
 Iscritto all'Ordine degli Ingegneri della Prov. di Pavia al n.2357

PROGETTISTA IMPIANTI:  
**ING. CRISTIANA RUGGERI**  
 Corso Cavour, 17 27100 Pavia  
 e-mail: cristiana.ruggeri@teampavia.it  
 Iscritto all'Ordine degli Ingegneri della Prov. di Pavia al n.3211

FASE E TIPO ELABORATO: **PROGETTO ESECUTIVO**

OGGETTO: **STATO DI FATTO, PROGETTO E CONFRONTO: PIANTA PIANO PRIMO**

PREPARAZIONE:	CONTROLLO:	APPROVAZIONE:	AGGIORNAMENTI:	1	2
AV	RT	RT	3	4	5