




STATO DI FATTO



PROGETTO




CONFRONTO

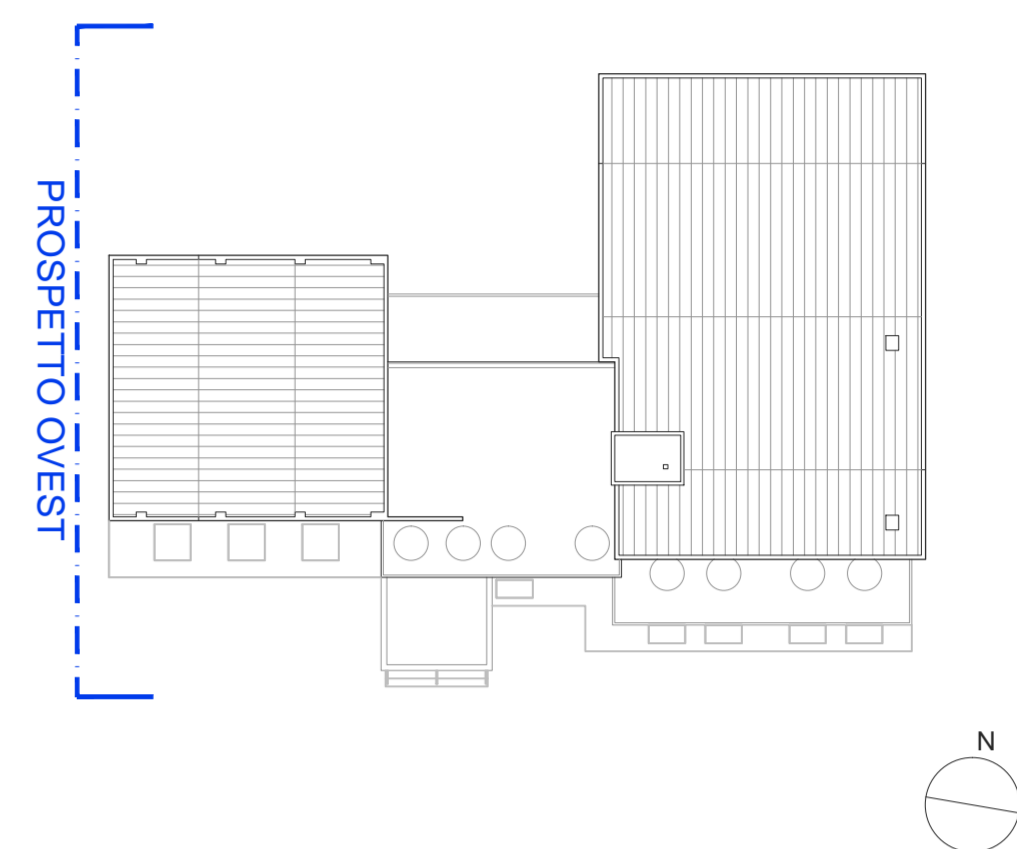

LEGENDA

 DEMOLIZIONE

 COSTRUZIONE

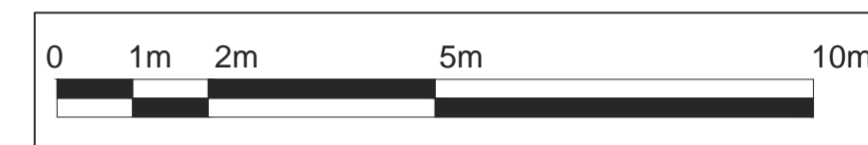

ISTITUTO ZOOPROFILATTICO SPERIMENTALE DELLA LOMBARDIA E DELL'EMILIA ROMAGNA "B. UBERTINI"



INTERVENTO DI RIQUALIFICAZIONE DELLA SEDE TERRITORIALE DI PARMA

LA COMMITTENZA



ISTITUTO ZOOPROFILATTICO SPERIMENTALE DELLA LOMBARDIA E DELL'EMILIA ROMAGNA "B. UBERTINI"  
Via Bianchi 9, 25124 Brescia  
CF - P.IVA 00284840170



TEAM SRL  
Corso Cavour, 17 27100 Pavia  
+39 0382 1476448 www.teampavia.it  
Partita I.V.A. e Codice Fiscale 03531660187  
R.E.A. Pavia n. 281329

ORGANIZZAZIONE CERTIFICATA  
ISO 9001:2015  
SISTEMA GESTIONE QUALITÀ DA P3R



PROGETTISTA ARCHITETTONICO:

ING. ROBERTO TURINO  
Corso Cavour, 17 27100 Pavia  
e-mail: roberto.turino@teampavia.it  
Iscritto all'Ordine degli Ingegneri della Prov. di Pavia al n.2357

PROGETTISTA IMPIANTI:

ING. CRISTIANA RUGGERI  
Corso Cavour, 17 27100 Pavia  
e-mail: cristiana.ruggeri@teampavia.it  
Iscritto all'Ordine degli Ingegneri della Prov. di Pavia al n.3211

FASE E TIPO ELABORATO:

PROGETTO ESECUTIVO

OGGETTO:

STATO DI FATTO, PROGETTO E CONFRONTO: PROSPETTO OVEST

| PREPARAZIONE: | CONTROLLO: | APPROVAZIONE: | AGGIORNAMENTI: | 1 | 2 |
|---------------|------------|---------------|----------------|---|---|
| AV            | RT         | RT            | 3              | 4 | 5 |

FILE:

architettonico\_izsler\_febbraio 2025.dwg

DATA:

MAGGIO 2025

SCALA:

1:100