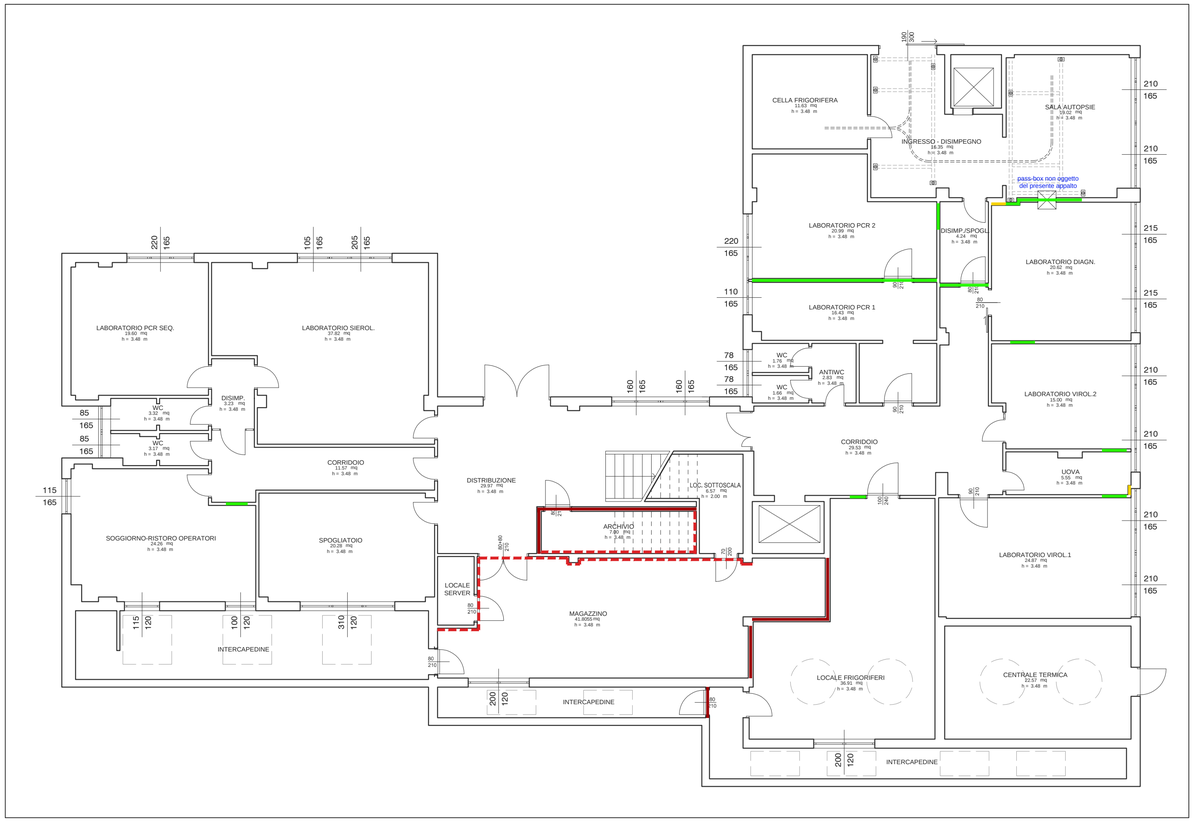

PIANO INTERRATO

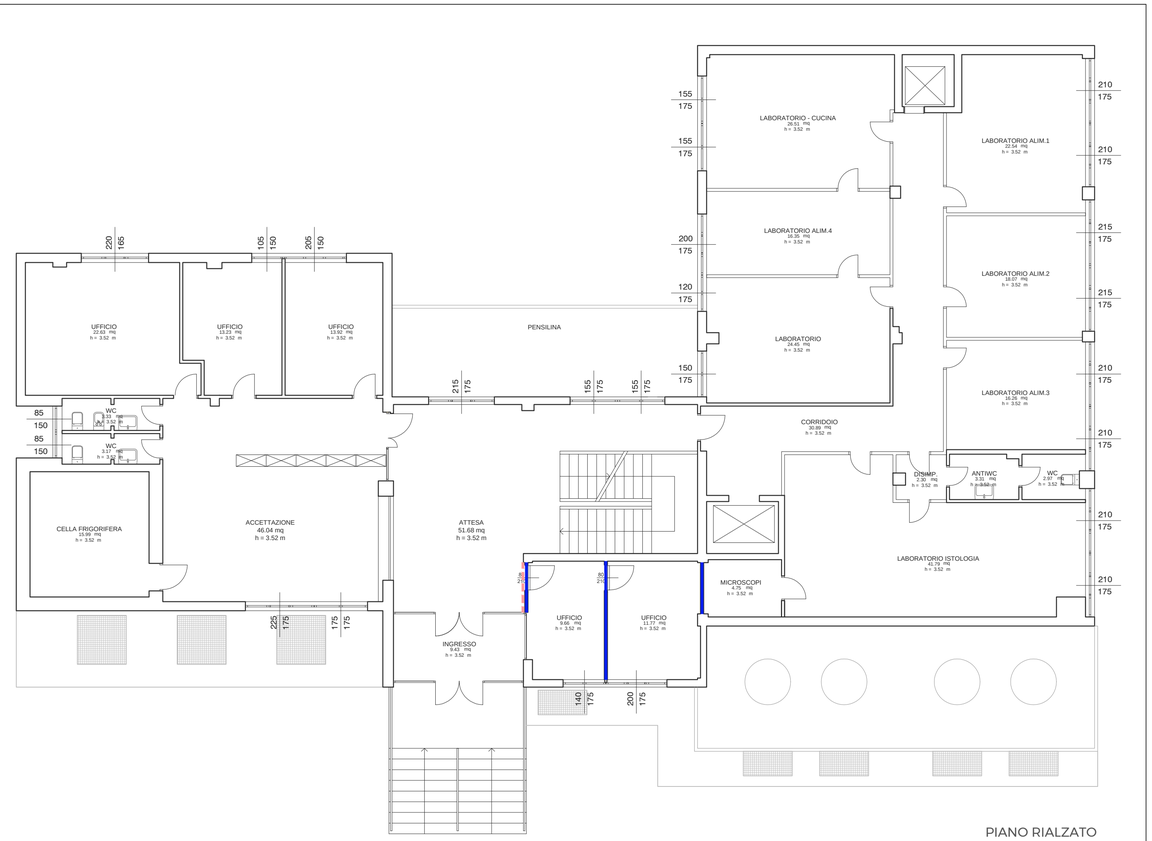

PIANO RIALZATO

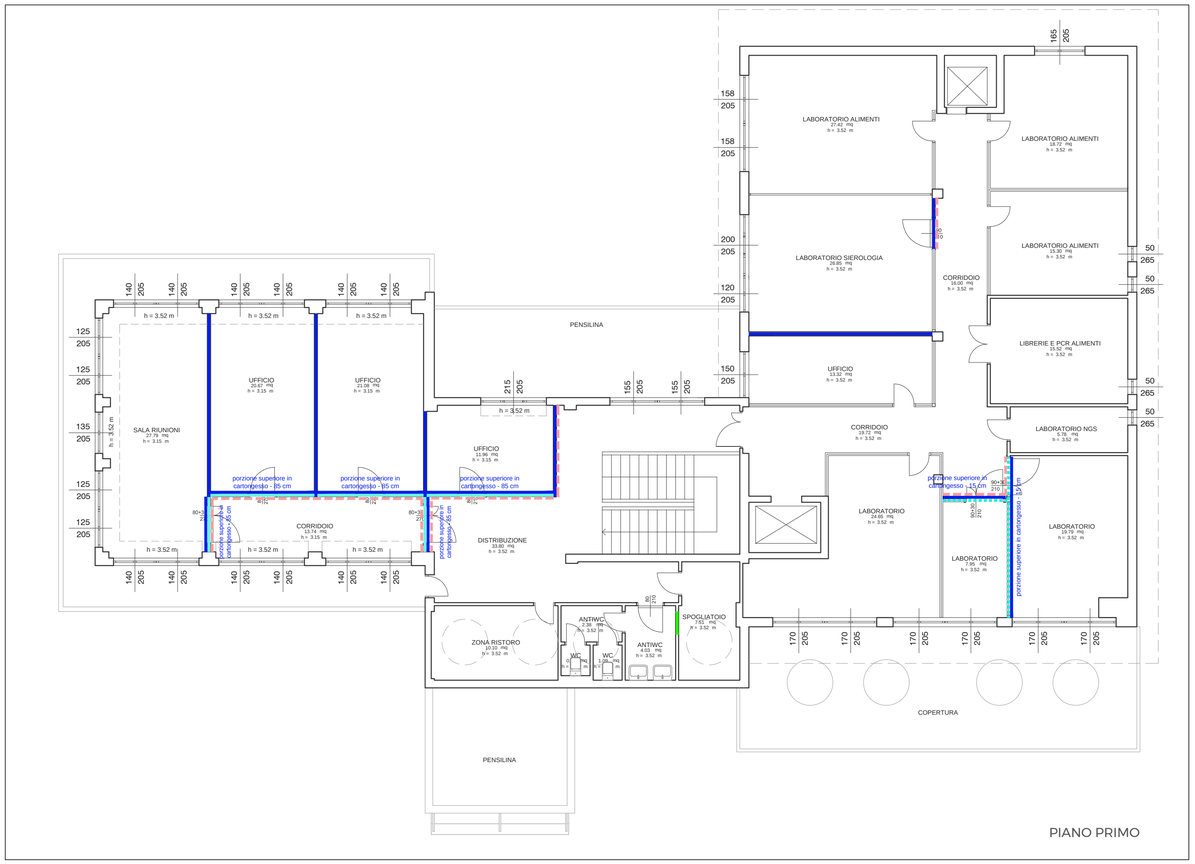

PIANO PRIMO

LEGENDA - TAMPONAMENTI

TAMPONAMENTO TIPO 1
- PARETE DIVISORIA INTERNA REALIZZATA IN MURATURA TRADIZIONALE DI MATTONI FORATI IN LATERIZIO POSTI IN FOGLIO (DIM. 8x25x25 CM) E MALTA BASTARDA. INTONACATA SU ENTRAMBE LE FACCE CON INTONACO AL CIVILE PER INTERNI IN MALTA DI CEMENTO E SABBIA.

TAMPONAMENTO TIPO 2
- CONTROPARETE INTERNA REALIZZATA IN MURATURA TRADIZIONALE DI MATTONI FORATI IN LATERIZIO POSTI IN FOGLIO (DIM. 8x25x25 CM) E MALTA BASTARDA. INTONACATA SULLA SOLA FACCIA ESTERNA CON INTONACO AL CIVILE PER INTERNI IN MALTA DI CEMENTO E SABBIA.

TAMPONAMENTO TIPO 3
- PARETE DIVISORIA INTERNA REALIZZATA IN MURATURA TRADIZIONALE DI MATTONI FORATI IN LATERIZIO POSTI IN FOGLIO (DIM. 15x25x25 CM) E MALTA BASTARDA. INTONACATA SU ENTRAMBE LE FACCE CON INTONACO AL CIVILE PER INTERNI IN MALTA DI CEMENTO E SABBIA. PARETE AVENTE CARATTERISTICHE DI RESISTENZA AL FUOCO EI≥60

TAMPONAMENTO TIPO 4
- PARETE DIVISORIA INTERNA, COSTITUITA DA ARMATURA METALLICA DA 6/10 ZINCATA, CON MONTANTI POSATI AD INTERASSE DI 60 cm E INSERITI IN GUIDE FISSATE CON CHIODI A SPARO O TASSELLI A ESPANSIONE A PAVIMENTO E SOFFITTO CON DUE LASTRE IN CARTONGESSO DA 13 mm PER PARTE FINO A SOFFITTO;
- PANNELLI IN LANA DI ROCCIA TIPO FIBRANgeo O SIMILARE, SP. 50 mm, AVENTE DENSITÀ PARI A 40 Kg/mc.

TAMPONAMENTO TIPO 6 - PARETE MOBILE
- PARETE MOBILE DIVISORIA TOTALMENTE VETRATA DA TERRA FINO A QUOTA H=270 CM CON INSERIMENTO DI SERIGRAFIE O VETROFANIE CON PORZIONI OPALINE PER PRIVACY LOCALE TIPO CENTRIUFFICIO IDRAWALL O SIMILARE. COMPLETAMENTO DELLA PORZIONE SUPERIORE CON PARETE IN CARTONGESSO COME "TAMPONAMENTO TIPO 4".

TAMPONAMENTO TIPO 7 - PARETE LABORATORI
- PARETE DIVISORIA DEI NUOVI LABORATORI COSTITUITA DA PARETE MOBILE CON PORZIONE INFERIORE (FINO AD H=110 CM) CON PANNELLO CIECO IN MATERIALE MELAMMINICO E PORZIONE SUPERIORE CON PANELLO COMPLETAMENTE VETRATO FINO AD H=300 CM TIPO TAURUS DI CENTRIUFFICIO O SIMILARE. FASCIA DI COMPLETAMENTO SUPERIORE PER RAGGIUNGIMENTO DEL SOFFITTO IN PARETE DI CARTONGESSO COME "TAMPONAMENTO TIPO 4".

TAMPONAMENTO TIPO 9 - LASTRA INCOMBUSTIBILE
- LASTRA IN GESSO RIVESTITO IN CLASSE A1 (INCOMBUSTIBILE) DI REAZIONE AL FUOCO MARCATE CE A NORMA EN520 E CONFORMI ALLA DIN 18180, DELLO SPESSORE DI 12,5 mm

TAMPONAMENTO TIPO 10 - RIQUALIFICAZIONE MURO ESISTENTE
- RIQUALIFICAZIONE DI MURATURA ESISTENTE CON CARATTERISTICHE DI RESISTENZA AL FUOCO EI 60 MEDIANTE PLACCAGGIO CON LASTRA IN SILICATO DI CALCIO A MATRICE CEMENTIZIA FISSATE DIRETTAMENTE SUI TAVOLATI ESISTENTI. SPESSORE 8 MM

ISTITUTO ZOOPROFILATTICO SPERIMENTALE DELLA LOMBARDIA E DELL'EMILIA ROMAGNA "B. UBERTINI"

INTERVENTO DI RIQUALIFICAZIONE DELLA SEDE TERRITORIALE DI PARMA

LA COMMITTENZA

ISTITUTO ZOOPROFILATTICO SPERIMENTALE DELLA LOMBARDIA E DELL'EMILIA ROMAGNA "B. UBERTINI"
Via Bianchi 9, 25124 Brescia
CF - P.IVA 00284840170

TEAM SRL
Corso Cavour, 17 27100 Pavia
+39 0382 1476448 www.teampavia.it
Partita I.V.A. e Codice Fiscale 02531660187
R.E.A. Pavia n. 281329

ORGANIZZAZIONE CERTIFICATA ISO 9001:2015
SISTEMA GESTIONE QUALITÀ DA PJR

PROGETTISTA ARCHITETTONICO:
ING. ROBERTO TURINO
Corso Cavour, 17 27100 Pavia
e-mail: roberto.turino@teampavia.it
Iscritto all'Ordine degli Ingegneri della Prov. di Pavia al n.2357

PROGETTISTA IMPIANTI:
ING. CRISTIANA RUGGERI
Corso Cavour, 17 27100 Pavia
e-mail: cristiana.ruggeri@teampavia.it
Iscritto all'Ordine degli Ingegneri della Prov. di Pavia al n.3211

FASE E TIPO ELABORATO:

PROGETTO ESECUTIVO

OGGETTO:

PROGETTO: TAMPONAMENTI

PREPARAZIONE:	CONTROLLO:	APPROVAZIONE:	AGGIORNAMENTI:	1	2
AV	RT	RT	3	4	5

FILE: izsler_esec_marzo 2025.dwg — DATA: MAGGIO 2025 — SCALA: 1:100