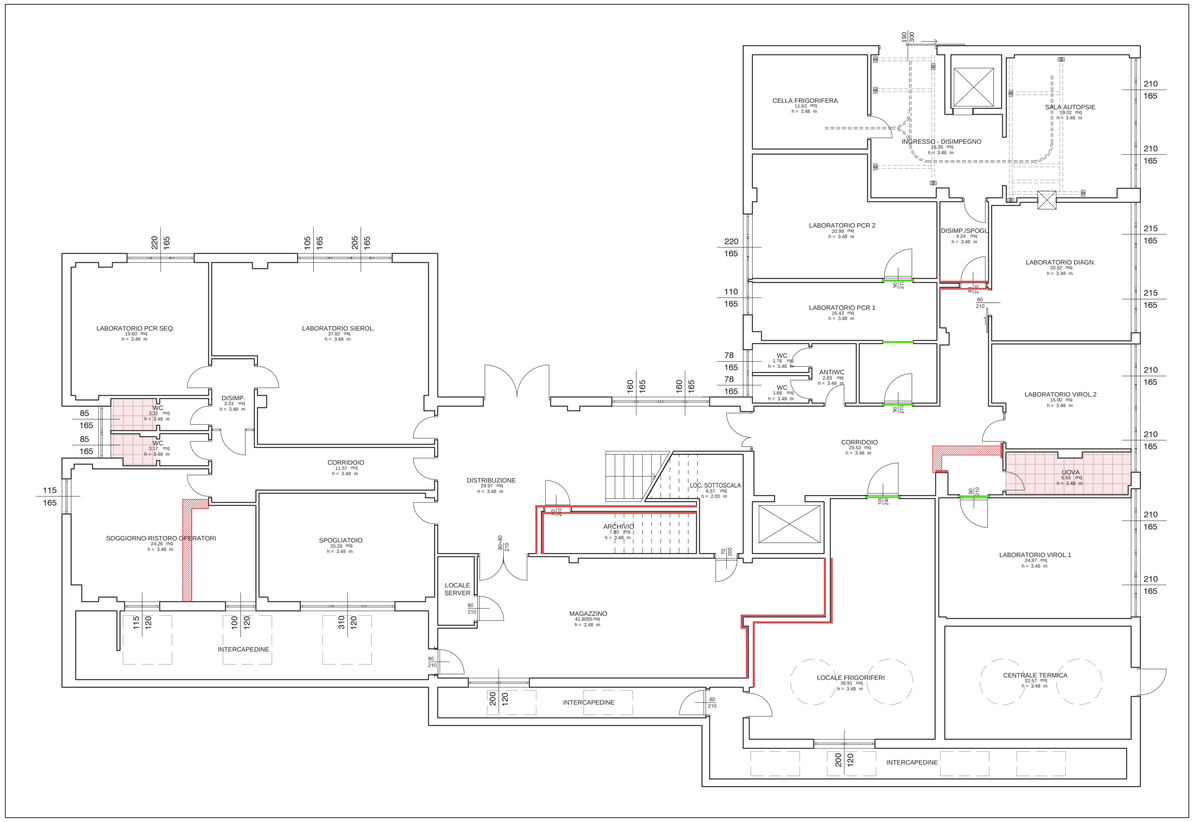

PIANO INTERRATO

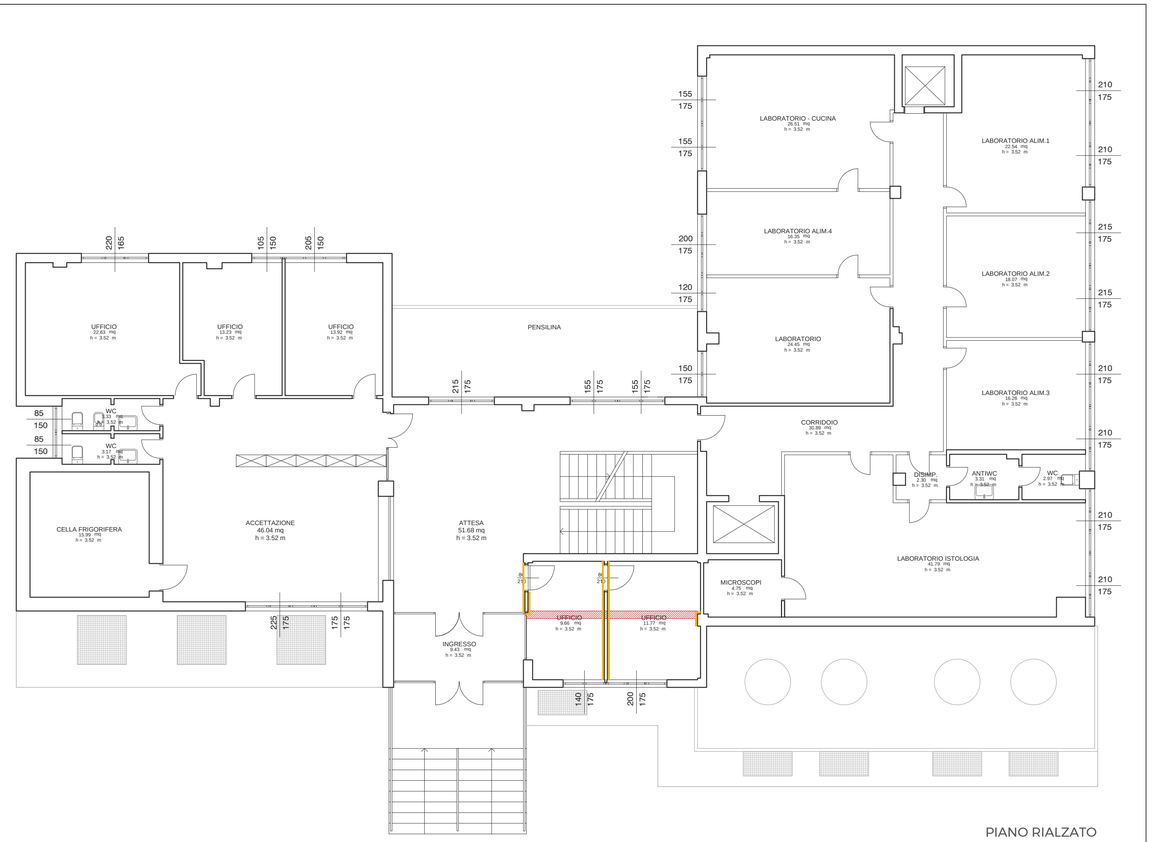

PIANO RIALZATO

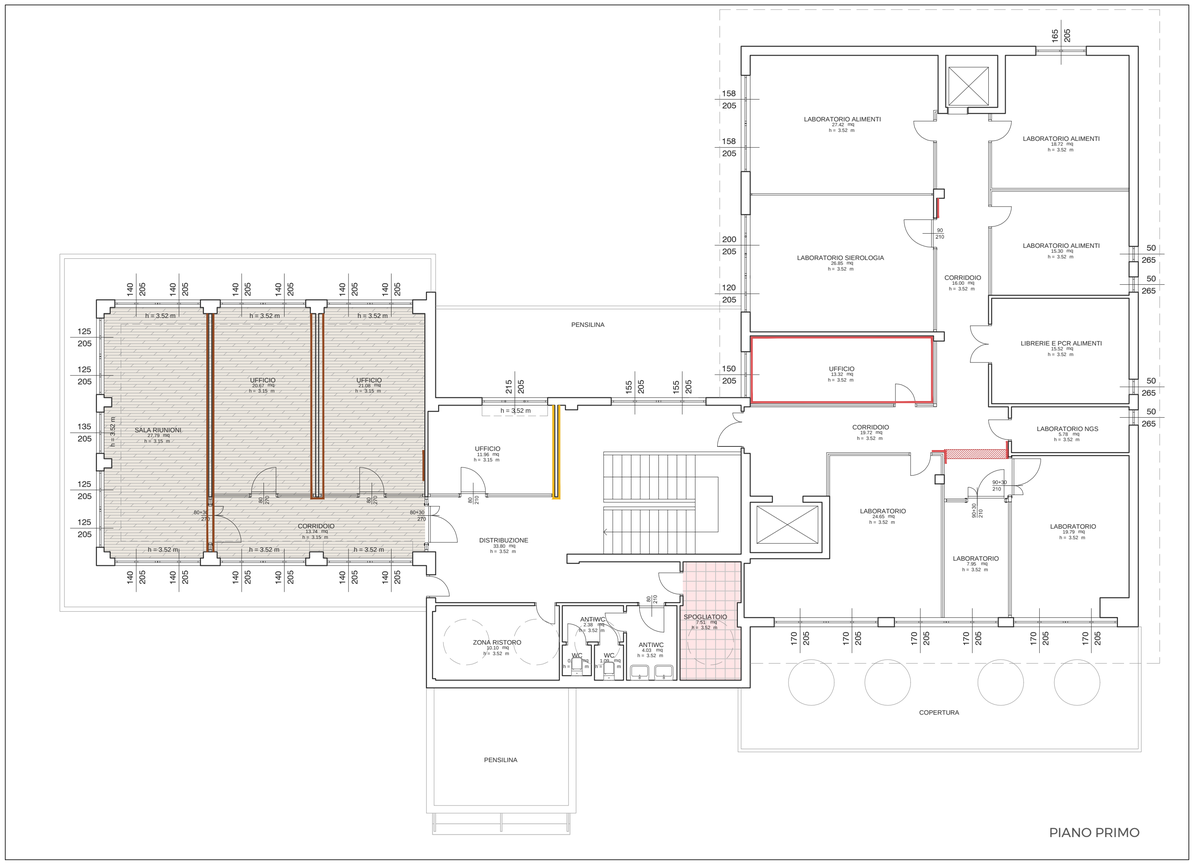

PIANO PRIMO

LEGENDA - PAVIMENTI E ZOCCOLINI

- PAVIMENTO TIPO 1
  - PAVIMENTO IN GRES PORCELLANATO COLORATO IN MASSA IN PIASTRELLE RETTIFICATE, PER ZONE AD INTENSO CALPESTIO, RISPONDENTE ALLA NORMA UNI EN 14411, CLASSE ASSORBIMENTO ACQUA BIA UGL, POSTO IN OPERA CON IDONEO COLLANTE; EFFETTO CEMENTO, CON SUPERFICIE ANTISCIVOLO (RS); DIMENSIONI 60x60 CM, SPESSORE 10 MM. POSATO SENZA FUGA E CON STUCCATURA COLORATA IN PASTA TONO SU TONO
- PAVIMENTO TIPO 2
  - RICORSA E RIPRISTINO DELLE PORZIONI MANCANTI DELLA PAVIMENTAZIONE RIMASTE A VISTA PER LA RIMOZIONI DI COMPONENTI MURARIE PREESISTENTI. COMPRENSIVO DI RIMOZIONE DI PAVIMENTAZIONE DANNEGGIATA E POSA NUOVA PAVIMENTAZIONE CON PIASTRELLINE DI KLINKER SIMILE A QUELLA ESISTENTE LIMITROFA.
- PAVIMENTO TIPO 3
  - RICORSA E RIPRISTINO DELLE PARTI MANCANTI, AMMALORIATE OD OVE PREVISTA DEMOLIZIONE DI PARETE PREESISTENTE, DEL PAVIMENTO IN LEGNO IN TESSERINE IN LEGNO COME ESISTENTI. SUCCESSIVA LAMATURA E LUCIDATURA DELL'INTERA SUPERFICIE DI PAVIMENTO CON TINTA CHIARA.
- ZOCCOLINO TIPO 1
  - ZOCCOLINO/BATTISCOPA SU NUOVE PARETI OD OVE DEMOLITE QUELLE PREESISTENTI: IN CERAMICA EFFETTO CERATO COLORE MARRONE DEL TUTTO SIMILE A QUELLE ESISTENTE LIMITROFO.
- ZOCCOLINO TIPO 2
  - ZOCCOLINO/BATTISCOPA SU NUOVE PARETI OD OVE DEMOLITE QUELLE PREESISTENTI: IN PIETRA LEVIGATA CON FINITURA LUCIDA VERSO ATRIO SCALA DEL TUTTO SIMILE A QUELLO ESISTENTE LIMITROFO.
- ZOCCOLINO TIPO 3
  - NUOVO ZOCCOLINO/BATTISCOPA IN LEGNO COORDINATO ALLA PAVIMENTAZIONE E DEL TUTTO SIMILE ALLO ZOCCOLINO PREESISTENTE NELLA SALA RIUNIONI AL PIANO PRIMO.
- SOGLIA TIPO 1
  - POSA DI SOGLIA METALLICA A PAVIMENTO OVE REALIZZATI NUOVI VARCHI E OVE NON PRESENTE IL PAVIMENTO. COMPRESO RIEMPIMENTO E LIVELLATURA DI SOTTOFONDO.

ISTITUTO ZOOPROFILATTICO SPERIMENTALE DELLA LOMBARDIA E DELL'EMILIA ROMAGNA "B. UBERTINI"

INTERVENTO DI RIQUALIFICAZIONE DELLA SEDE TERRITORIALE DI PARMA

LA COMMITTENZA

ISTITUTO ZOOPROFILATTICO SPERIMENTALE DELLA LOMBARDIA E DELL'EMILIA ROMAGNA "B. UBERTINI"
Via Bianchi 9, 25124 Brescia
CF - P.IVA 00284840170

TEAM SRL
Corso Cavour, 17 27100 Pavia
+39 0382 1476448 www.teampavia.it
Partita I.V.A. e Codice Fiscale 02531660187
R.E.A. Pavia n. 281329

ORGANIZZAZIONE CERTIFICATA ISO 9001:2015
SISTEMA GESTIONE QUALITÀ DA PJR

PROGETTISTA ARCHITETTONICO:
ING. ROBERTO TURINO
Corso Cavour, 17 27100 Pavia
e-mail: roberto.turino@teampavia.it
Iscritto all'Ordine degli Ingegneri della Prov. di Pavia al n.2357

PROGETTISTA IMPIANTI:
ING. CRISTIANA RUGGERI
Corso Cavour, 17 27100 Pavia
e-mail: cristiana.ruggeri@teampavia.it
Iscritto all'Ordine degli Ingegneri della Prov. di Pavia al n.3211

FASE E TIPO ELABORATO:

PROGETTO ESECUTIVO

OGGETTO:

PROGETTO: PAVIMENTI E ZOCCOLINI

PREPARAZIONE:	CONTROLLO:	APPROVAZIONE:	AGGIORNAMENTI:	1	2
AV	RT	RT	3	4	5

FILE: izsler_esec_marzo 2025.dwg | DATA: MAGGIO 2025 | SCALA: 1:100 | A09