PIANO INTERRATO

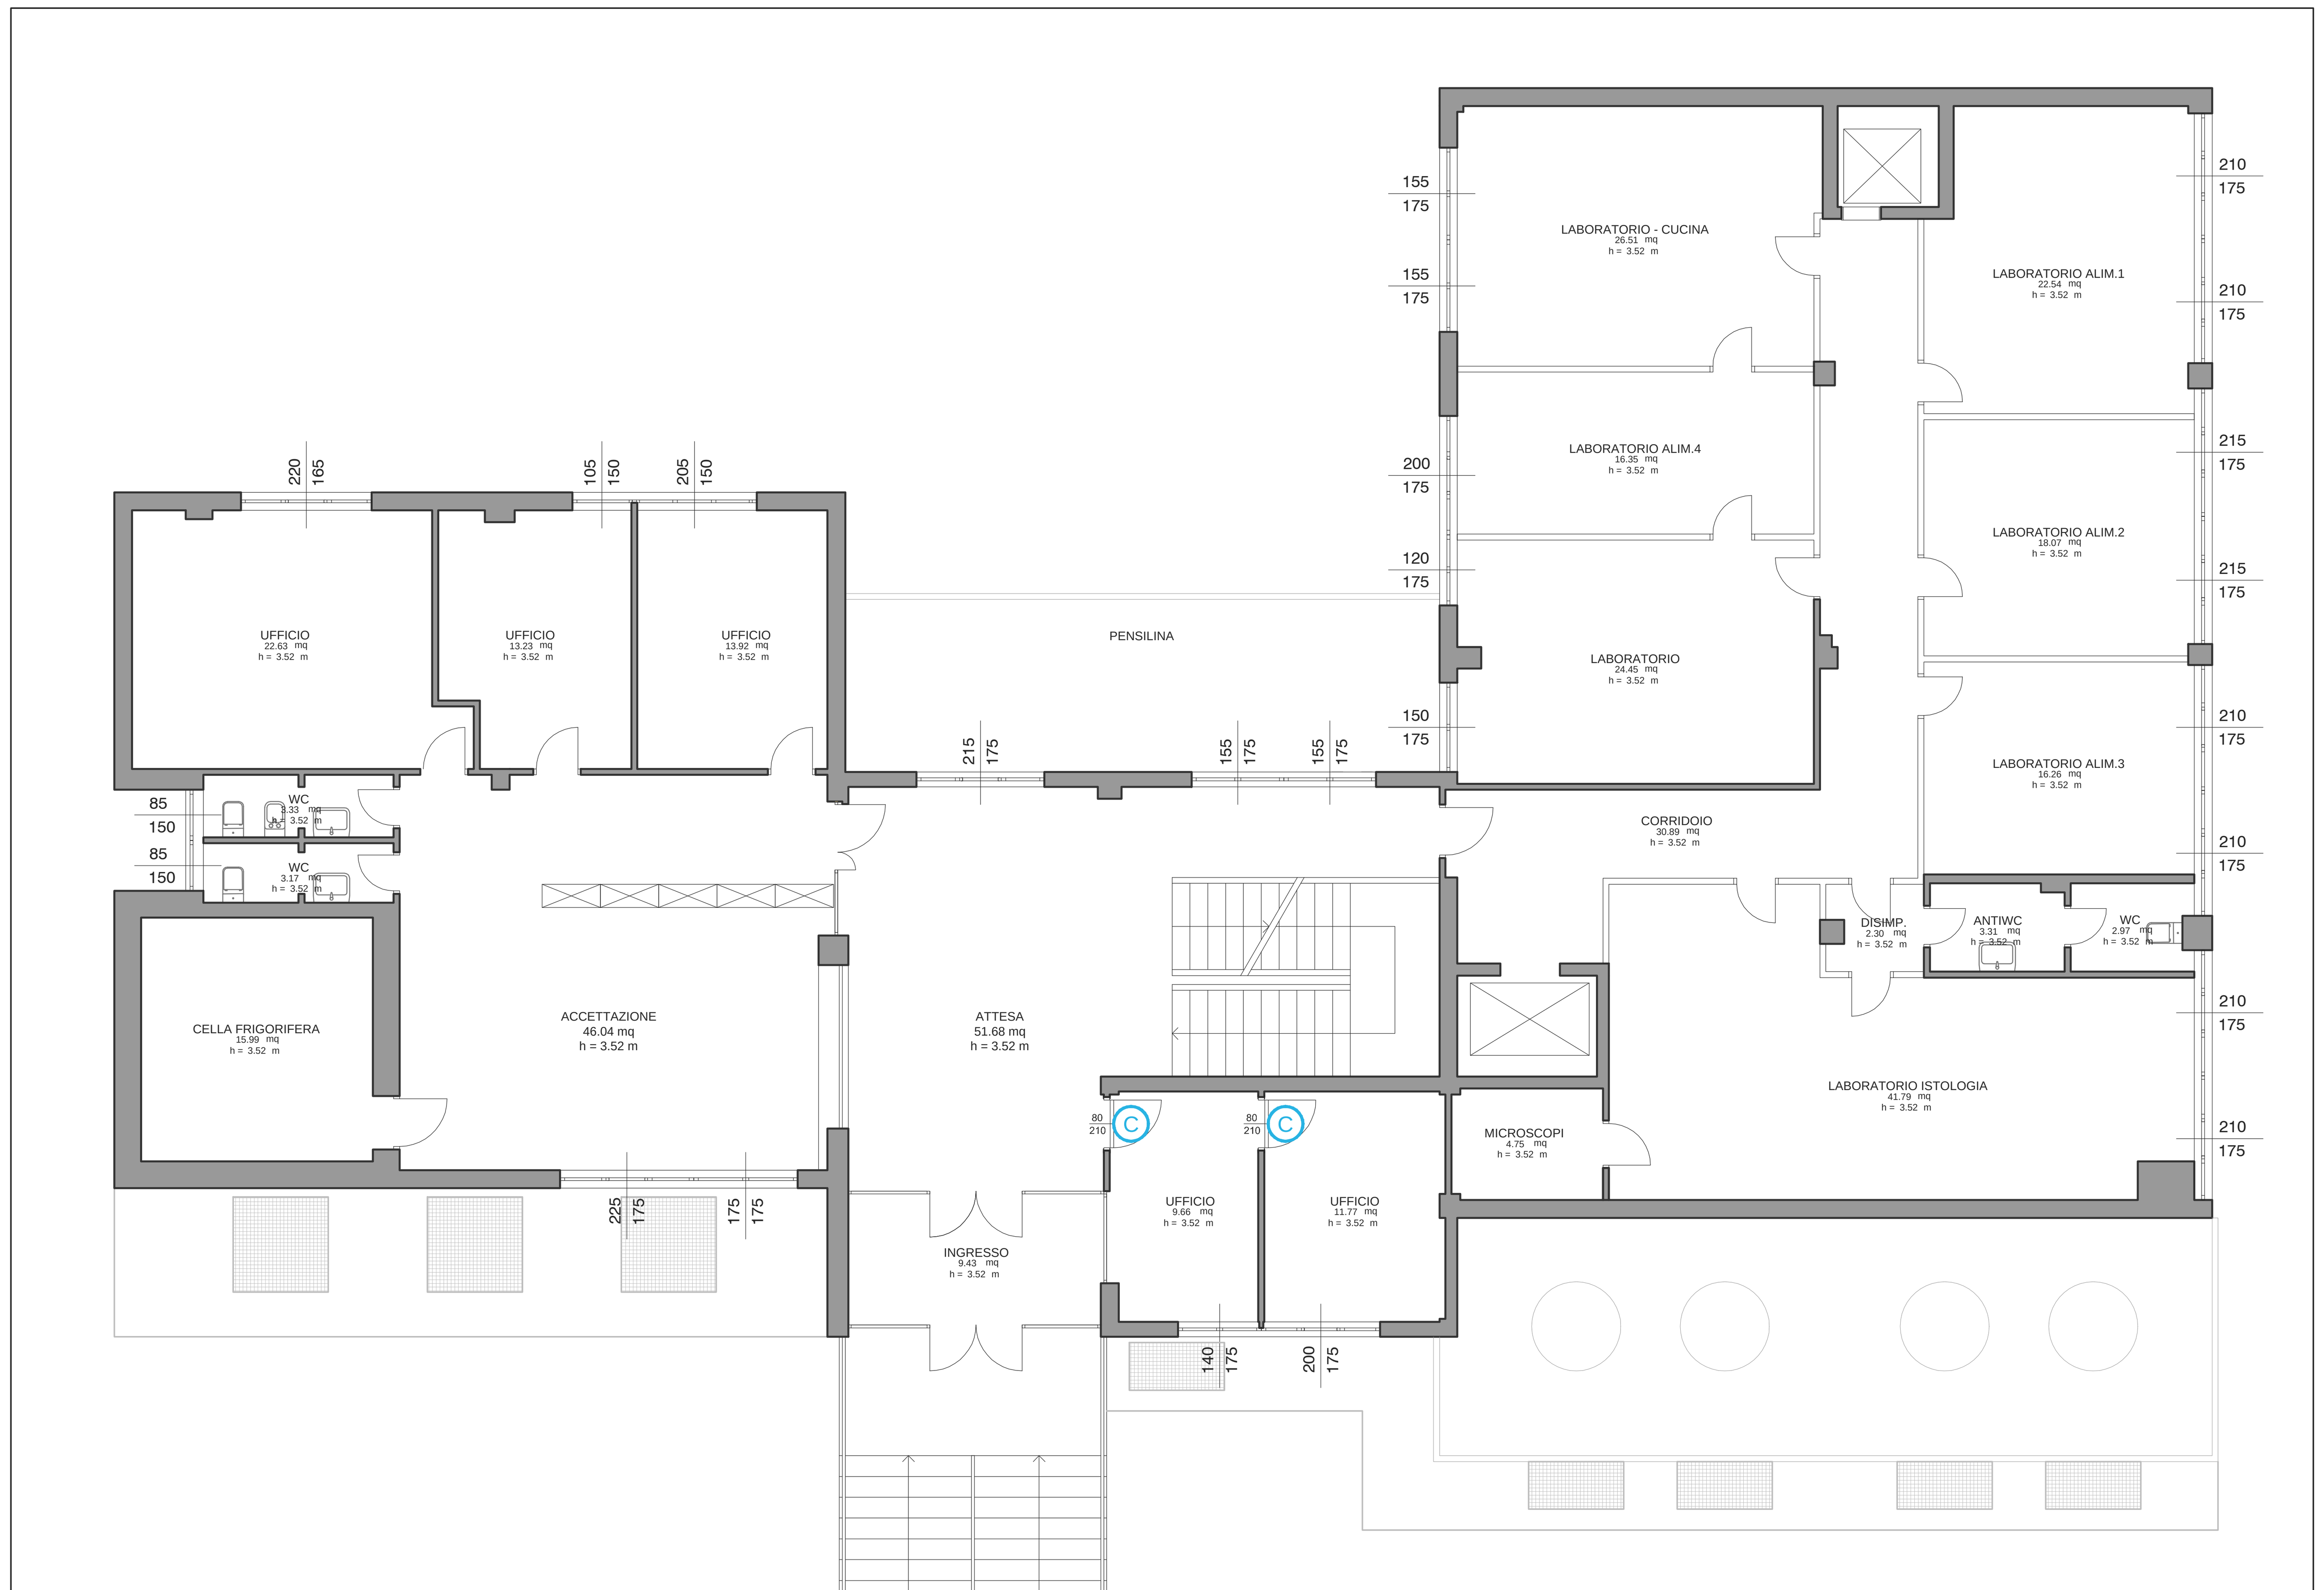

PIANO RIALZATO

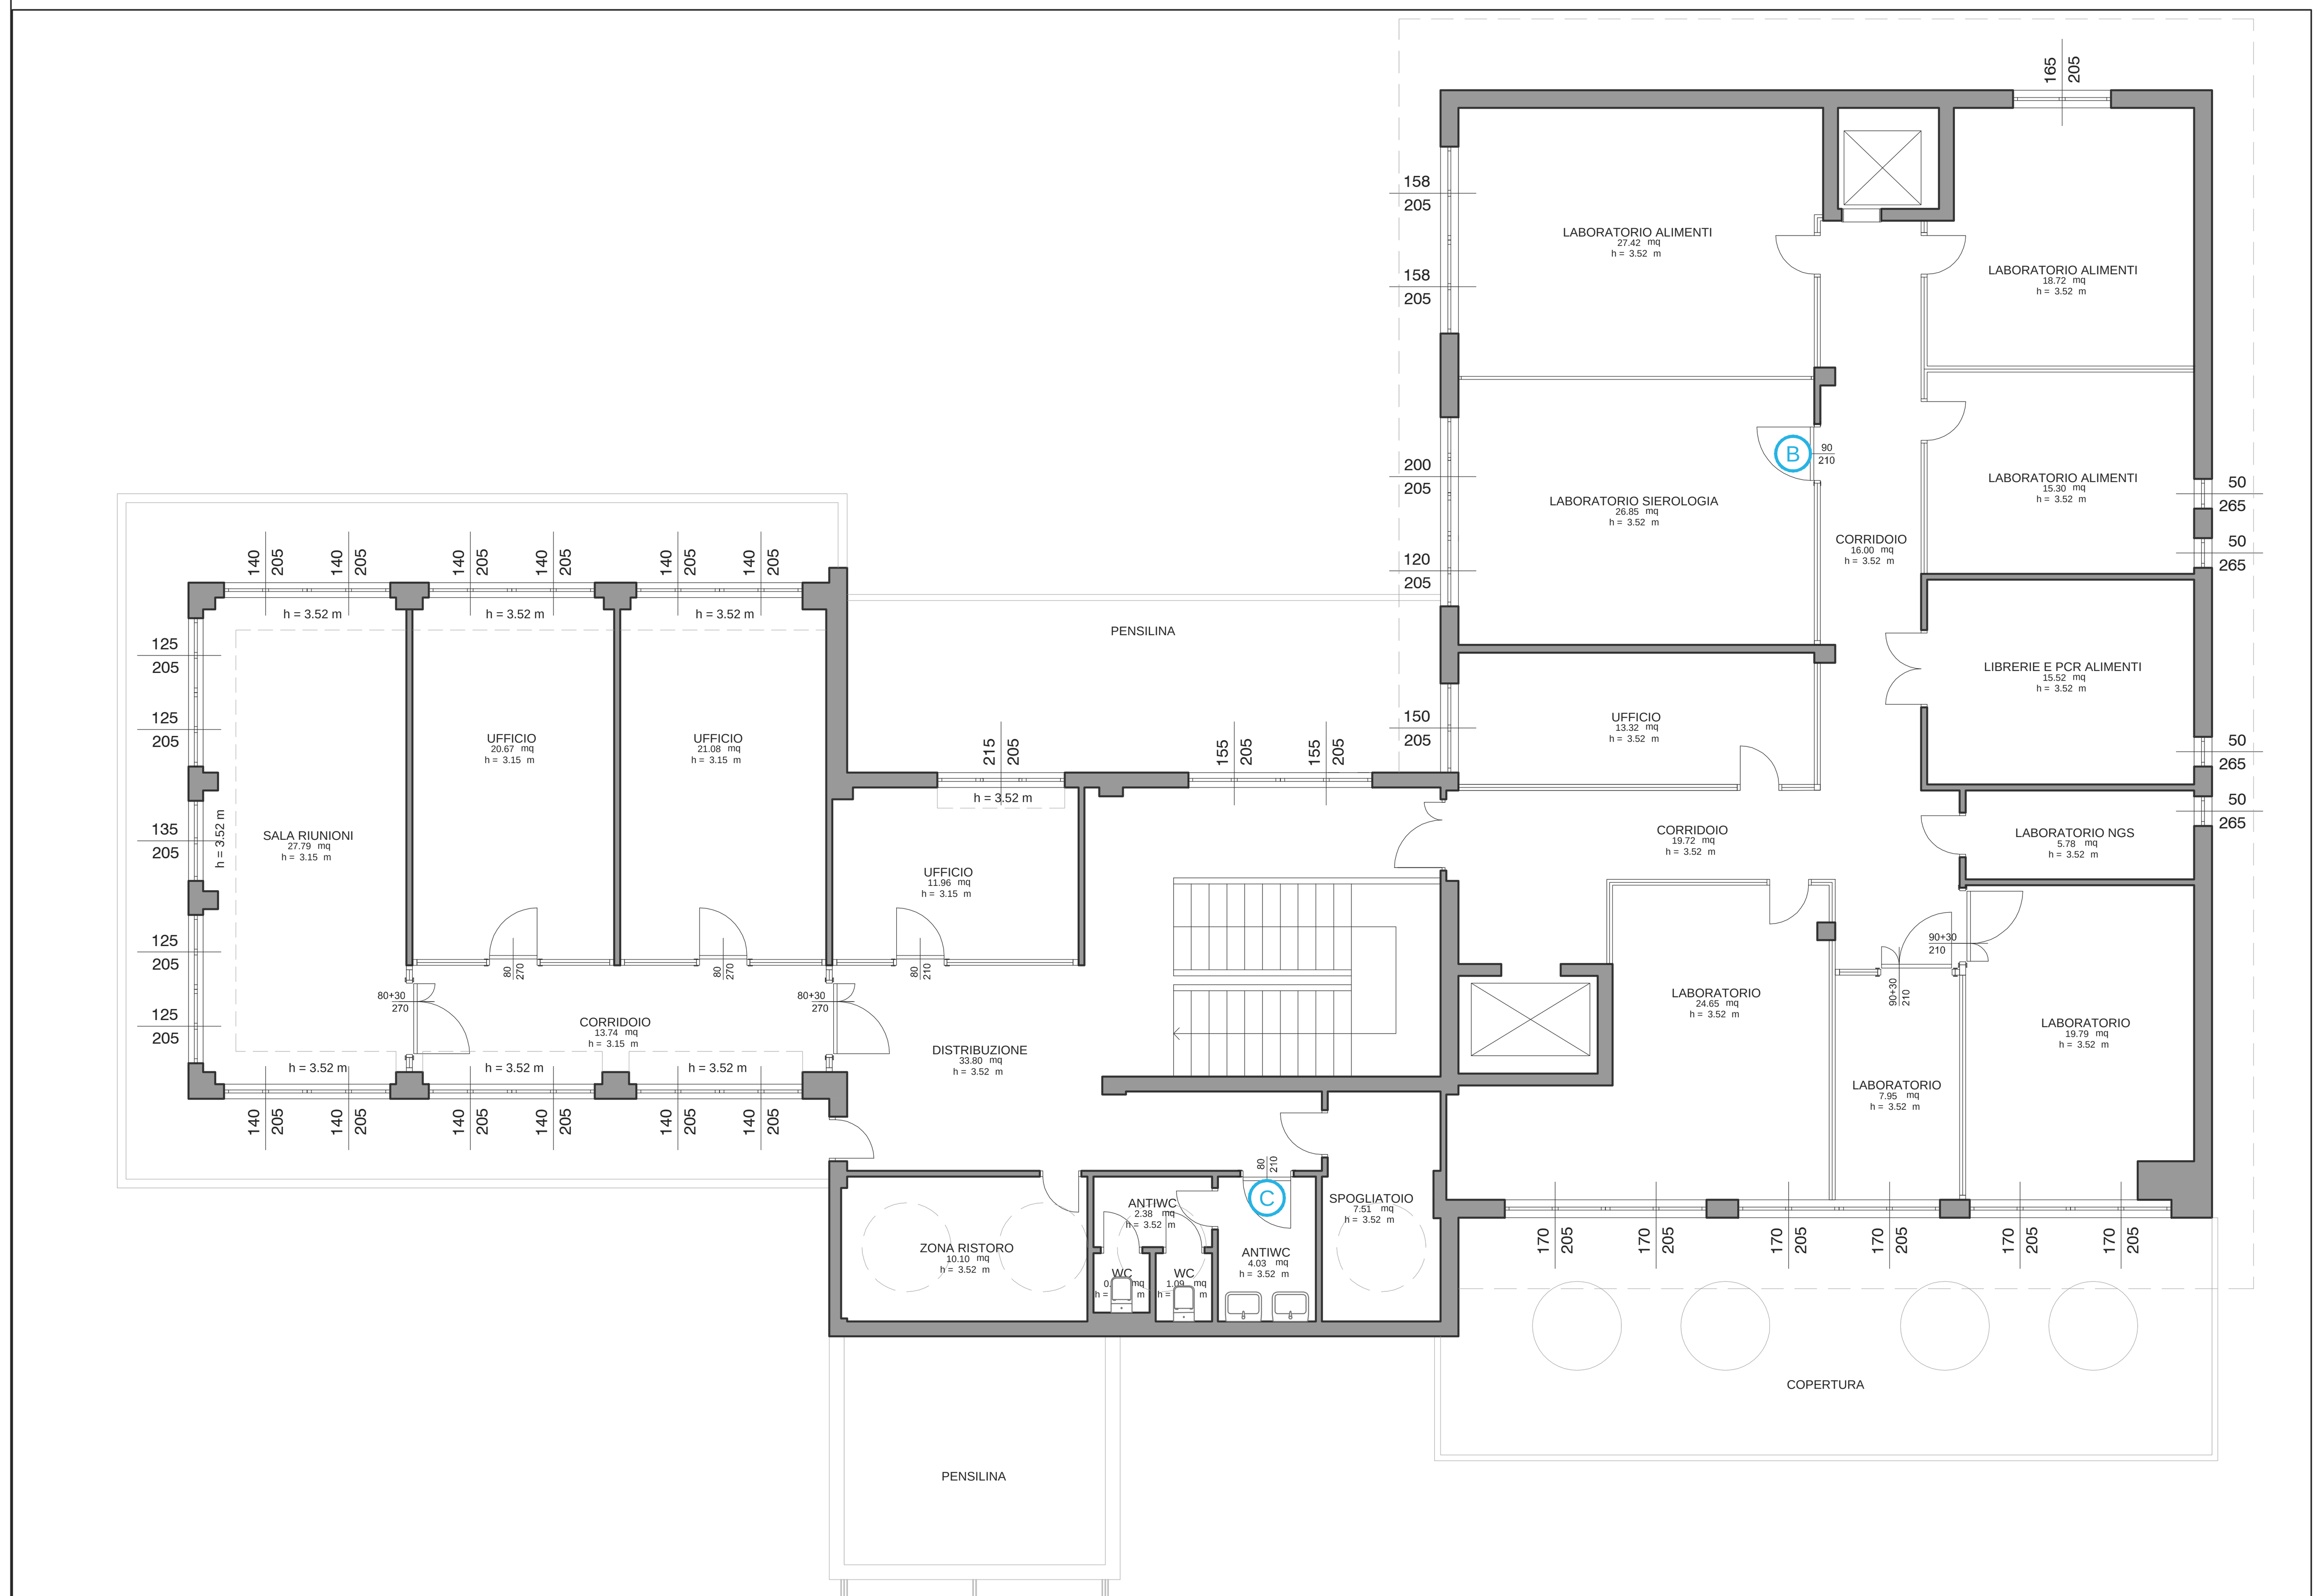

PIANO PRIMO

SERRAMENTI INTERNI PIANO INTERRATO	1,00 × 2,40	0,90 × 2,10	0,80 × 2,10	0,80 × 2,10	0,80 × 2,10	0,80 × 2,10	0,70 × 2,00	0,80 + 0,80 = 1,60 × 2,10
TIPOLOGIA	A	B	C	D	R1	R1e	R2	R3
QUANTITA' TOTALE	1 (APERTURA DX 1 / APERTURA SX 0)	3 (APERTURA DX 2 / APERTURA SX 1)	1 (APERTURA DX 1 / APERTURA SX 0)	1	3 (APERTURA DX 1 / APERTURA SX 2)	1 (APERTURA DX 1 / APERTURA SX 0)	1 (APERTURA DX 1 / APERTURA SX 0)	1
TIPO DI APERTURA	1 ANTA A BATTENTE	1 ANTA A BATTENTE	1 ANTA A BATTENTE	1 ANTA SCORREVOLE	1 ANTA A BATTENTE	1 ANTA A BATTENTE	1 ANTA A BATTENTE	2 ANTA A BATTENTE
TELAIO	IN ALLUMINIO ANODIZZATO	IN ALLUMINIO ANODIZZATO	IN ALLUMINIO ANODIZZATO	IN ALLUMINIO ANODIZZATO	PROFILI IN LAMIERA DI ACCIAIO ZINCATO	PROFILI IN LAMIERA DI ACCIAIO ZINCATO	PROFILI IN LAMIERA DI ACCIAIO ZINCATO	PROFILI IN LAMIERA DI ACCIAIO ZINCATO
MATERIALE ANTA	FINITURA IN LAMINATO PLASTICO SUPPORTATI DA MDF AD ALTA DENSITÀ	FINITURA IN LAMINATO PLASTICO SUPPORTATI DA MDF AD ALTA DENSITÀ	FINITURA IN LAMINATO PLASTICO SUPPORTATI DA MDF AD ALTA DENSITÀ	FINITURA IN LAMINATO PLASTICO SUPPORTATI DA MDF AD ALTA DENSITÀ	TAMBURATA IN LAMIERA ZINCATA, COLORE A SCELTA DELLA DL	TAMBURATA IN LAMIERA ZINCATA, COLORE A SCELTA DELLA DL	TAMBURATA IN LAMIERA ZINCATA, COLORE A SCELTA DELLA DL	TAMBURATA IN LAMIERA ZINCATA, COLORE A SCELTA DELLA DL
MANIGLIA	IN ALLUMINIO	IN ALLUMINIO	IN ALLUMINIO	IN ALLUMINIO	INOX SATINATO	INOX SATINATO	INOX SATINATO	INOX SATINATO
SERRATURA	CILINDRICA TIPO YALE	CILINDRICA TIPO YALE	CILINDRICA TIPO YALE	CILINDRICA TIPO YALE	CILINDRICA TIPO YALE	CILINDRICA TIPO YALE	CILINDRICA TIPO YALE	CILINDRICA TIPO YALE
CERNIERE	IN ALLUMINIO	IN ALLUMINIO	IN ALLUMINIO	NO	N. 2	N. 2	N. 2	N. 2
DISPOSITIVO DI AUTOCHIUSURA	NO	NO	NO	NO	MOLLA TARABILE INCORPORATA NELLE CERNIERE	MOLLA TARABILE INCORPORATA NELLE CERNIERE	MOLLA TARABILE INCORPORATA NELLE CERNIERE	MOLLA TARABILE INCORPORATA NELLE CERNIERE
MANIGLIONE	NO	NO	NO	NO	NO	NO	NO	NO
VISIVA	NO	NO	NO	NO	NO	NO	NO	NO
NOTE	---	---	---	---	REI60	REI60 PORTA VERSO ESTERNO ≤ 1.3W/mqK ZONA CLIMATICA E	REI60	REI60

SERRAMENTI ESTERNI PIANO INTERRATTO	1,15 × 1,65
TIPOLOGIA	1
QUANTITA' TOTALE	1
DIMENSIONI NETTE	115 X 165
TIPO DI APERTURA	2 ANTA A BATTENTE
SERRATURA	NO
OSCURANTE	AVVOLGIBILE ESTERNO
MANIGLIONE	NO
SOPRALUCE	NO
NOTE	TRASMITTANZA TERMICA ≤ 1.3W/mqK ZONA CLIMATICA E

SERRAMENTI INTERNI PIANO RIALZATO	0,80 × 2,10
TIPOLOGIA	C
QUANTITA' TOTALE	2 (APERTURA DX 0 / APERTURA SX 2)
TIPO DI APERTURA	1 ANTA A BATTENTE
TELAIO	IN ALLUMINIO ANODIZZATO
MATERIALE ANTA	FINITURA IN LAMINATO PLASTICO SUPPORTATI DA MDF AD ALTA DENSITÀ
MANIGLIA	IN ALLUMINIO
SERRATURA	CILINDRICA TIPO YALE
CERNIERE	IN ALLUMINIO
DISPOSITIVO DI AUTOCHIUSURA	NO
MANIGLIONE	NO
VISIVA	NO
NOTE	---

SERRAMENTI INTERNI PIANO PRIMO	0,90 × 2,10	0,80 × 2,10
TIPOLOGIA	B	C
QUANTITA' TOTALE	1 (APERTURA DX 1 / APERTURA SX 0)	1 (APERTURA DX 0 / APERTURA SX 1)
TIPO DI APERTURA	1 ANTA A BATTENTE	1 ANTA A BATTENTE
TELAIO	IN ALLUMINIO ANODIZZATO	IN ALLUMINIO ANODIZZATO
MATERIALE ANTA	FINITURA IN LAMINATO PLASTICO SUPPORTATI DA MDF AD ALTA DENSITÀ	FINITURA IN LAMINATO PLASTICO SUPPORTATI DA MDF AD ALTA DENSITÀ
MANIGLIA	IN ALLUMINIO	IN ALLUMINIO
SERRATURA	CILINDRICA TIPO YALE	CILINDRICA TIPO YALE
CERNIERE	IN ALLUMINIO	IN ALLUMINIO
DISPOSITIVO DI AUTOCHIUSURA	NO	NO
MANIGLIONE	NO	NO
VISIVA	NO	NO
NOTE	---	---

ISTITUTO ZOOPROFILATTICO SPERIMENTALE DELLA LOMBARDIA E DELL'EMILIA ROMAGNA "B. UBERTINI"

INTERVENTO DI RIQUALIFICAZIONE DELLA SEDE TERRITORIALE DI PARMA

LA COMMITTENZA

ISTITUTO ZOOPROFILATTICO SPERIMENTALE DELLA LOMBARDIA E DELL'EMILIA ROMAGNA "B. UBERTINI"
Via Bianchi 9, 25124 Brescia
CF - P.IVA 00284840170

TEAM SRL
Corso Cavour, 17 27100 Pavia
+39 0382 1476448 www.teampavia.it
Partita I.V.A. e Codice Fiscale 02531660187
R.E.A. Pavia n. 281329

ORGANIZZAZIONE CERTIFICATA ISO 9001:2015 SISTEMA GESTIONE QUALITÀ DA PJR

PROGETTISTA ARCHITETTONICO:
ING. ROBERTO TURINO
Corso Cavour, 17 27100 Pavia
e-mail: roberto.turino@teampavia.it
Iscritto all'Ordine degli Ingegneri della Prov. di Pavia al n.2357

PROGETTISTA IMPIANTI:
ING. CRISTIANA RUGGERI
Corso Cavour, 17 27100 Pavia
e-mail: cristiana.ruggeri@teampavia.it
Iscritto all'Ordine degli Ingegneri della Prov. di Pavia al n.3211

FASE E TIPO ELABORATO:

PROGETTO ESECUTIVO

OGGETTO:

PROGETTO: SERRAMENTI

PREPARAZIONE:	CONTROLLO:	APPROVAZIONE:	AGGIORNAMENTI:	1	2
AV	RT	RT	3	4	5

FILE:	DATA:	SCALA:	
izsler_esec_marzo 2025.dwg	MAGGIO 2025	1:100	A10