




PIANO INTERRATO

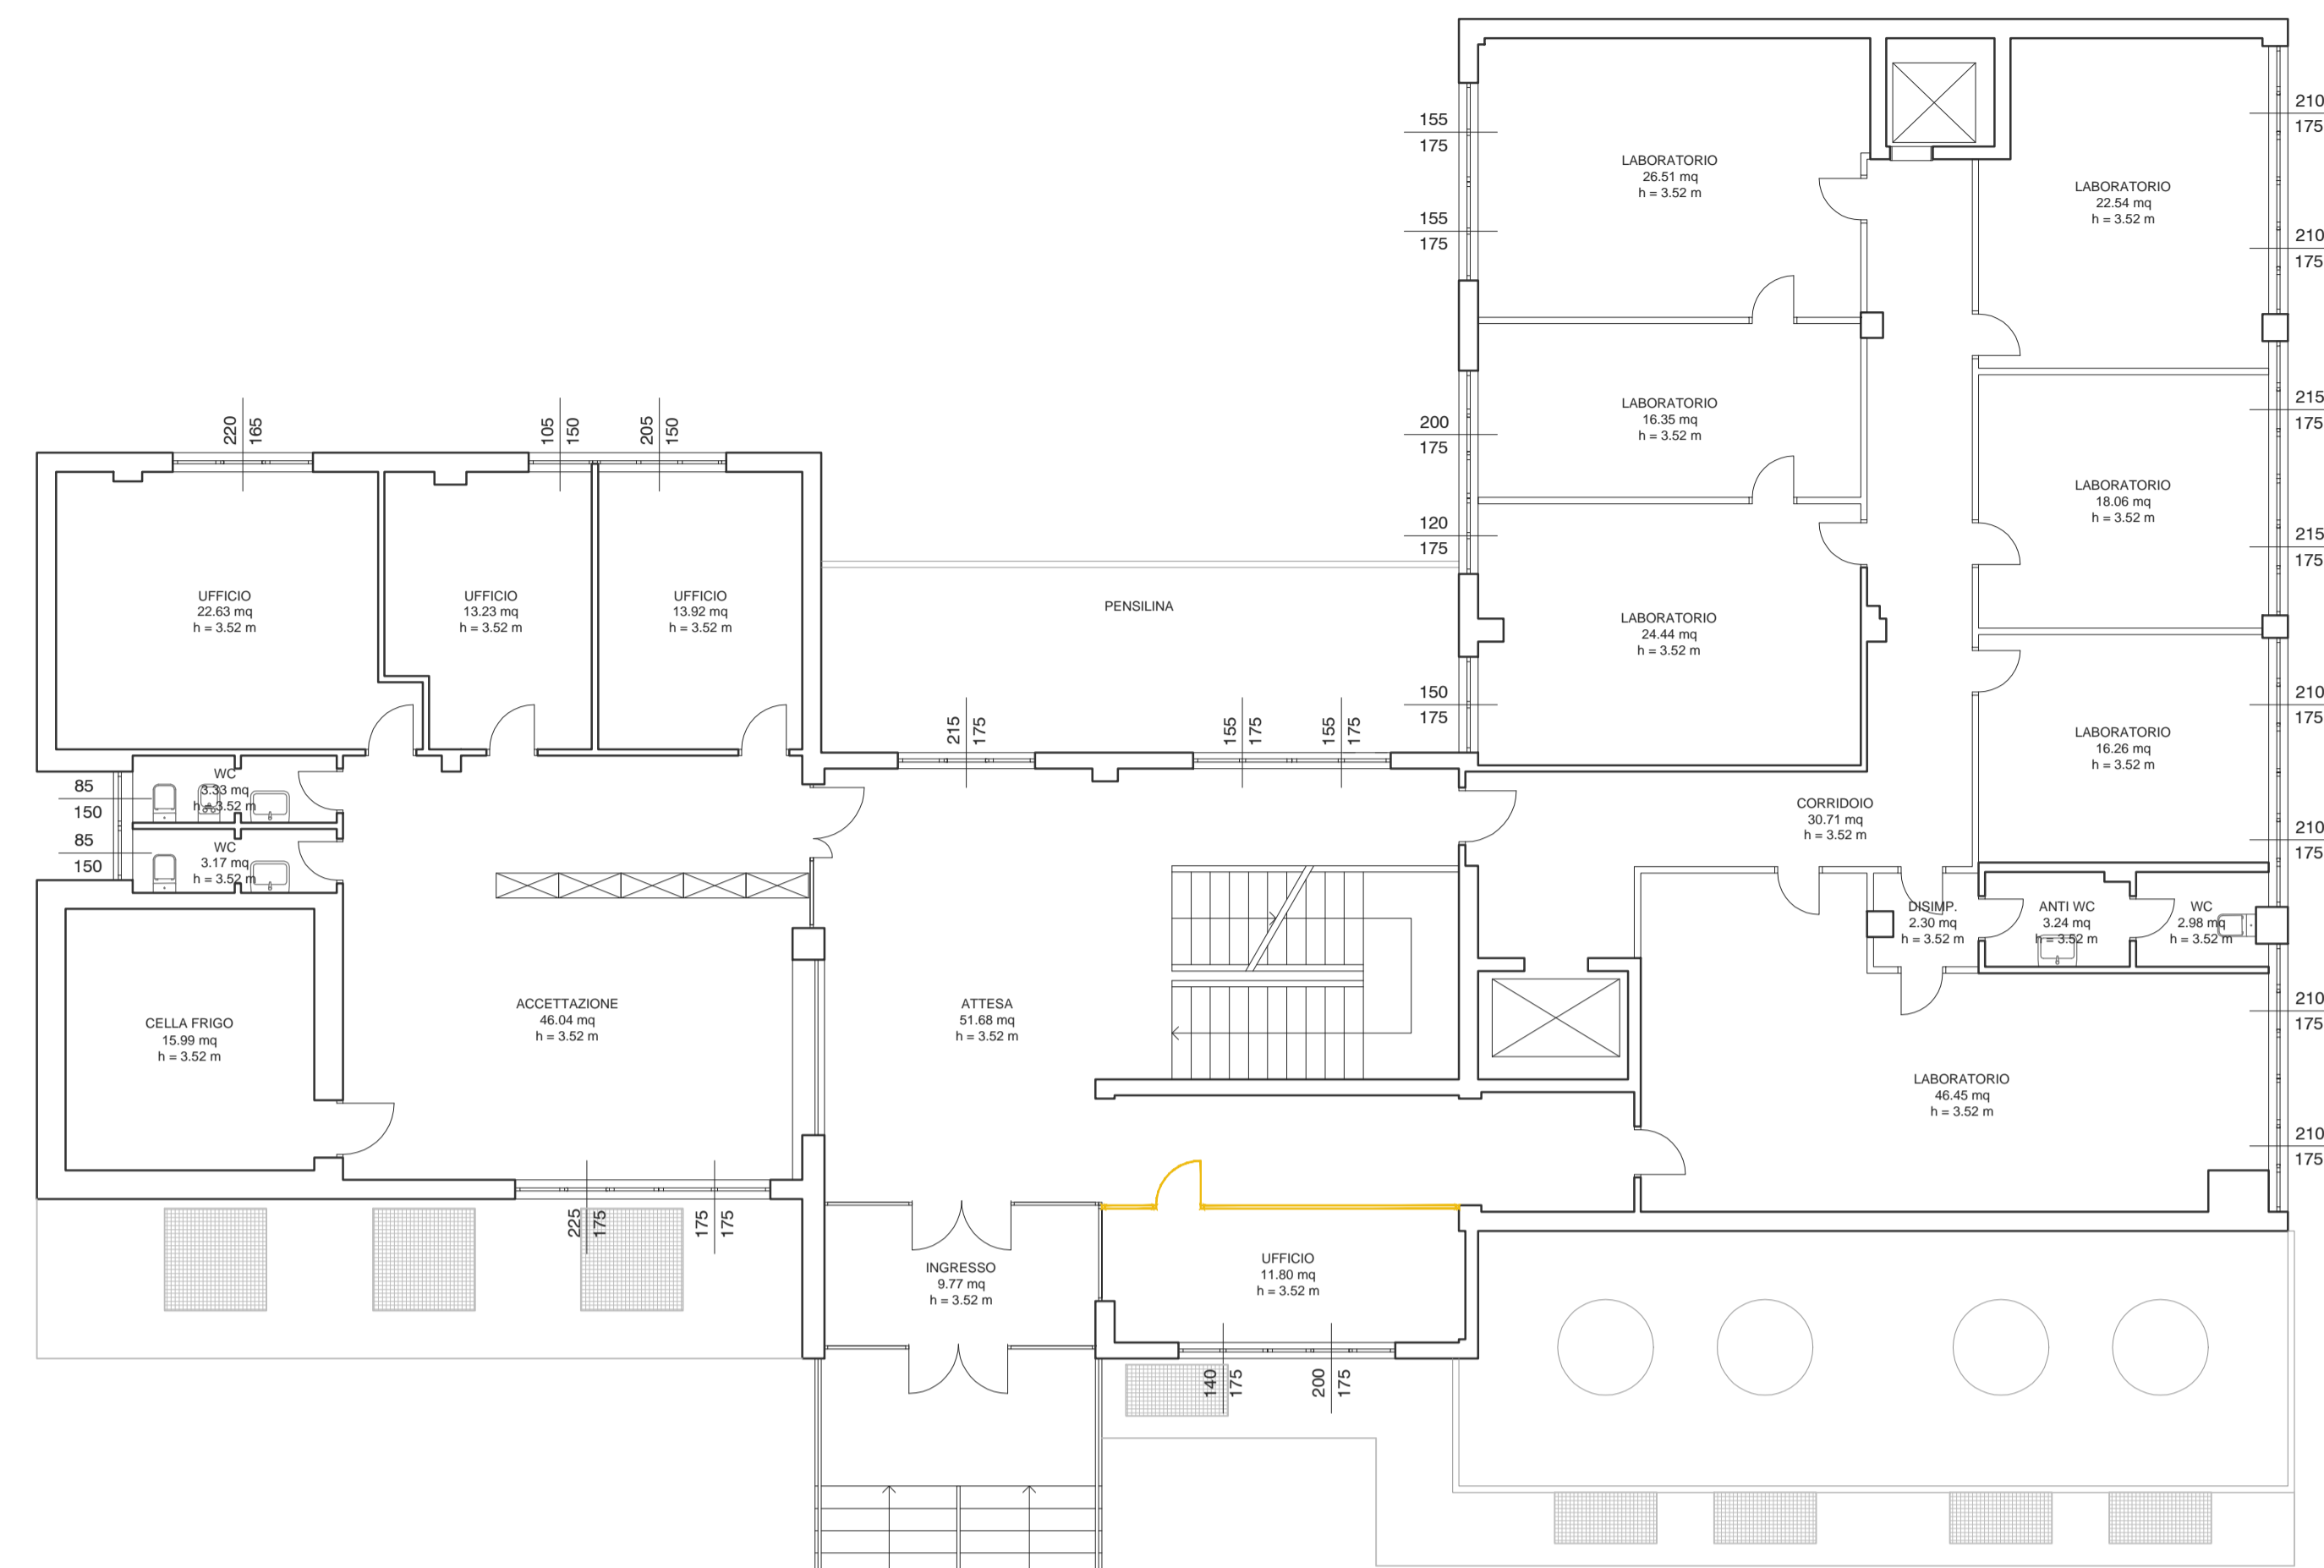

PIANO RIALZATO

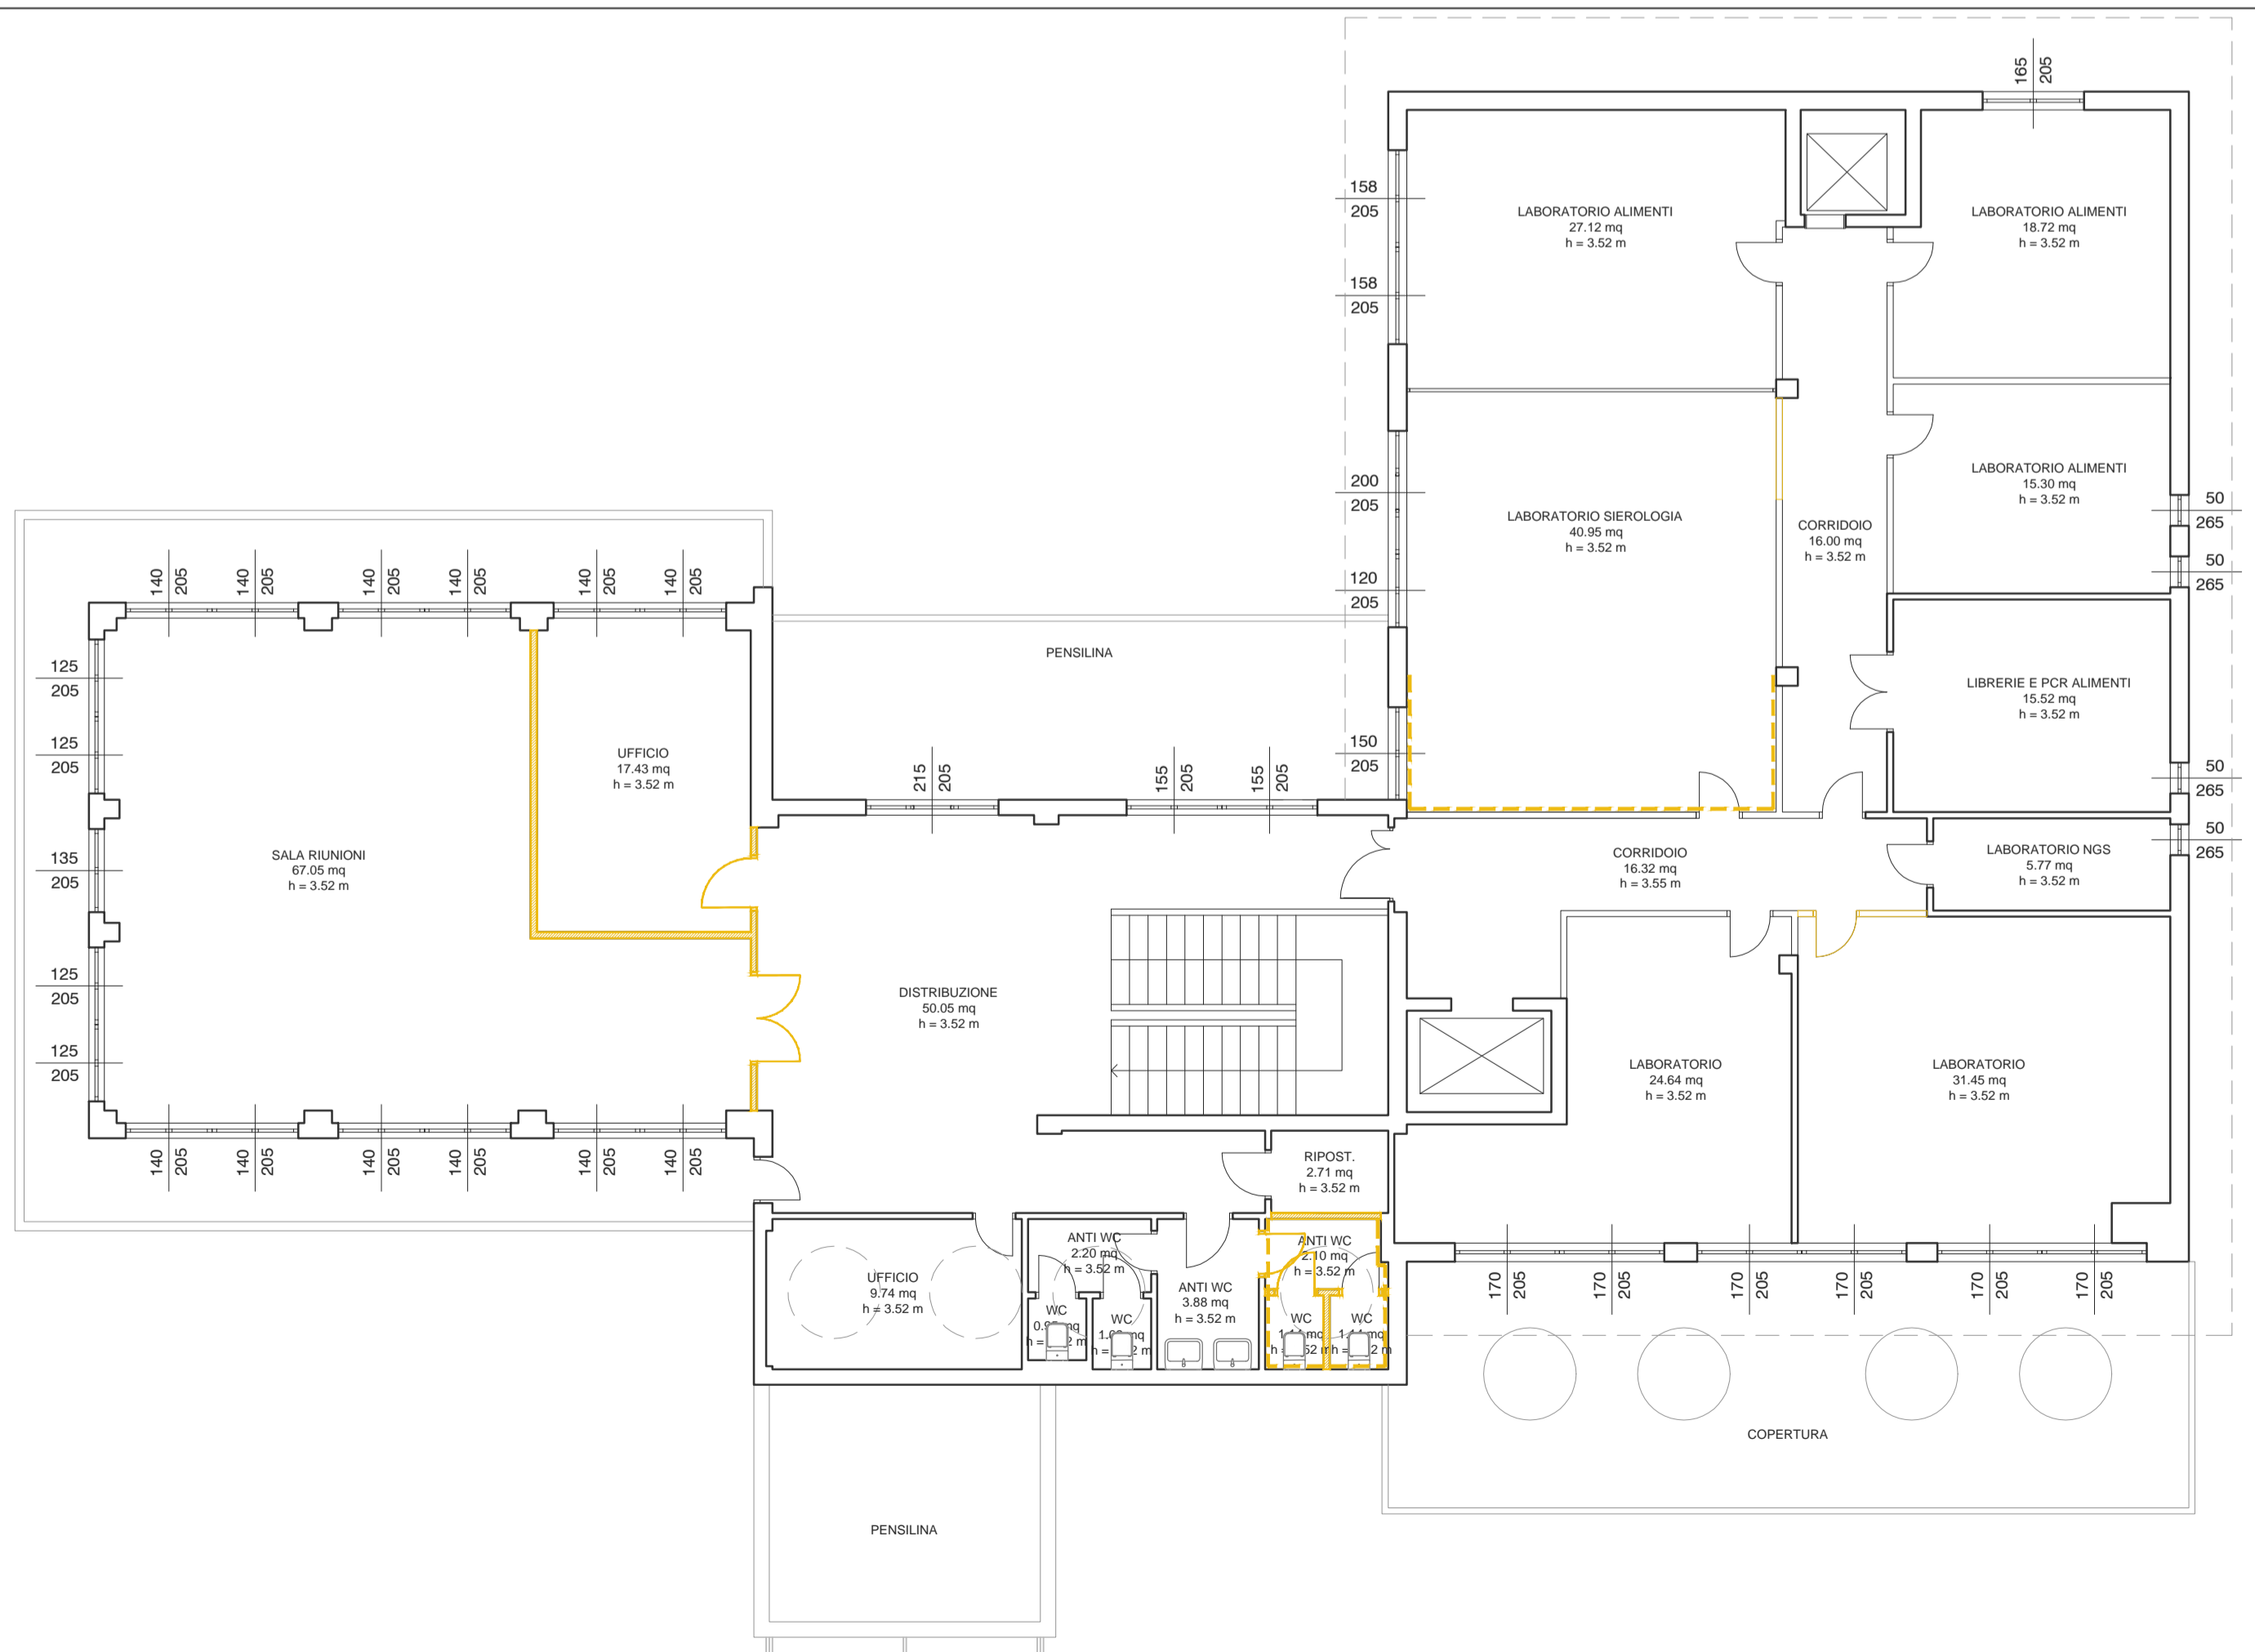

PIANO PRIMO

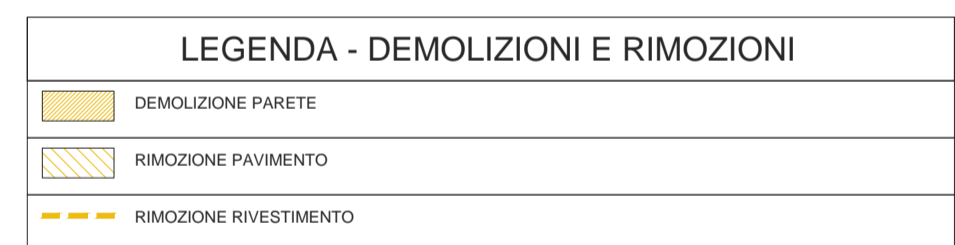

**ISTITUTO ZOOPROFILATTICO SPERIMENTALE DELLA LOMBARDIA E DELL'EMILIA ROMAGNA "B. UBERTINI"**



**INTERVENTO DI RIQUALIFICAZIONE DELLA SEDE TERRITORIALE DI PARMA**

LA COMITENZA  
**ISTITUTO ZOOPROFILATTICO SPERIMENTALE DELLA LOMBARDIA E DELL'EMILIA ROMAGNA "B. UBERTINI"**  
 Via Bianchi 9, 25124 Brescia  
 CF - P.IVA 00284840170



**TEAM SRL**  
 Corso Cavour, 17 27100 Pavia  
 +39 0382 3476448 www.teamavia.it  
 Partita I.V.A. e Codice Fiscale 02531660187  
 P.I.A. Pavia n. 281529



PROGETTISTA ARCHITETTONICO:  
**ING. ROBERTO TURINO**  
 Corso Cavour, 17 27100 Pavia  
 e-mail: roberto.turino@teampavia.it  
 Iscritto all'Ordine degli Ingegneri della Prov. di Pavia al n.2357

PROGETTISTA IMPIANTI:  
**ING. CRISTIANA RUGGERI**  
 Corso Cavour, 17 27100 Pavia  
 e-mail: cristiana.ruggeri@teampavia.it  
 Iscritto all'Ordine degli Ingegneri della Prov. di Pavia al n.3211

FASE E TIPO ELABORATO: **PROGETTO ESECUTIVO**

OGGETTO: **PROGETTO: DEMOLIZIONI E RIMOZIONI**

PREPARAZIONE:	CONTROLLO:	APPROVAZIONE:	AGGIORNAMENTI:	1	2
AV	RT	RT	3	4	5