








STATO DI FATTO

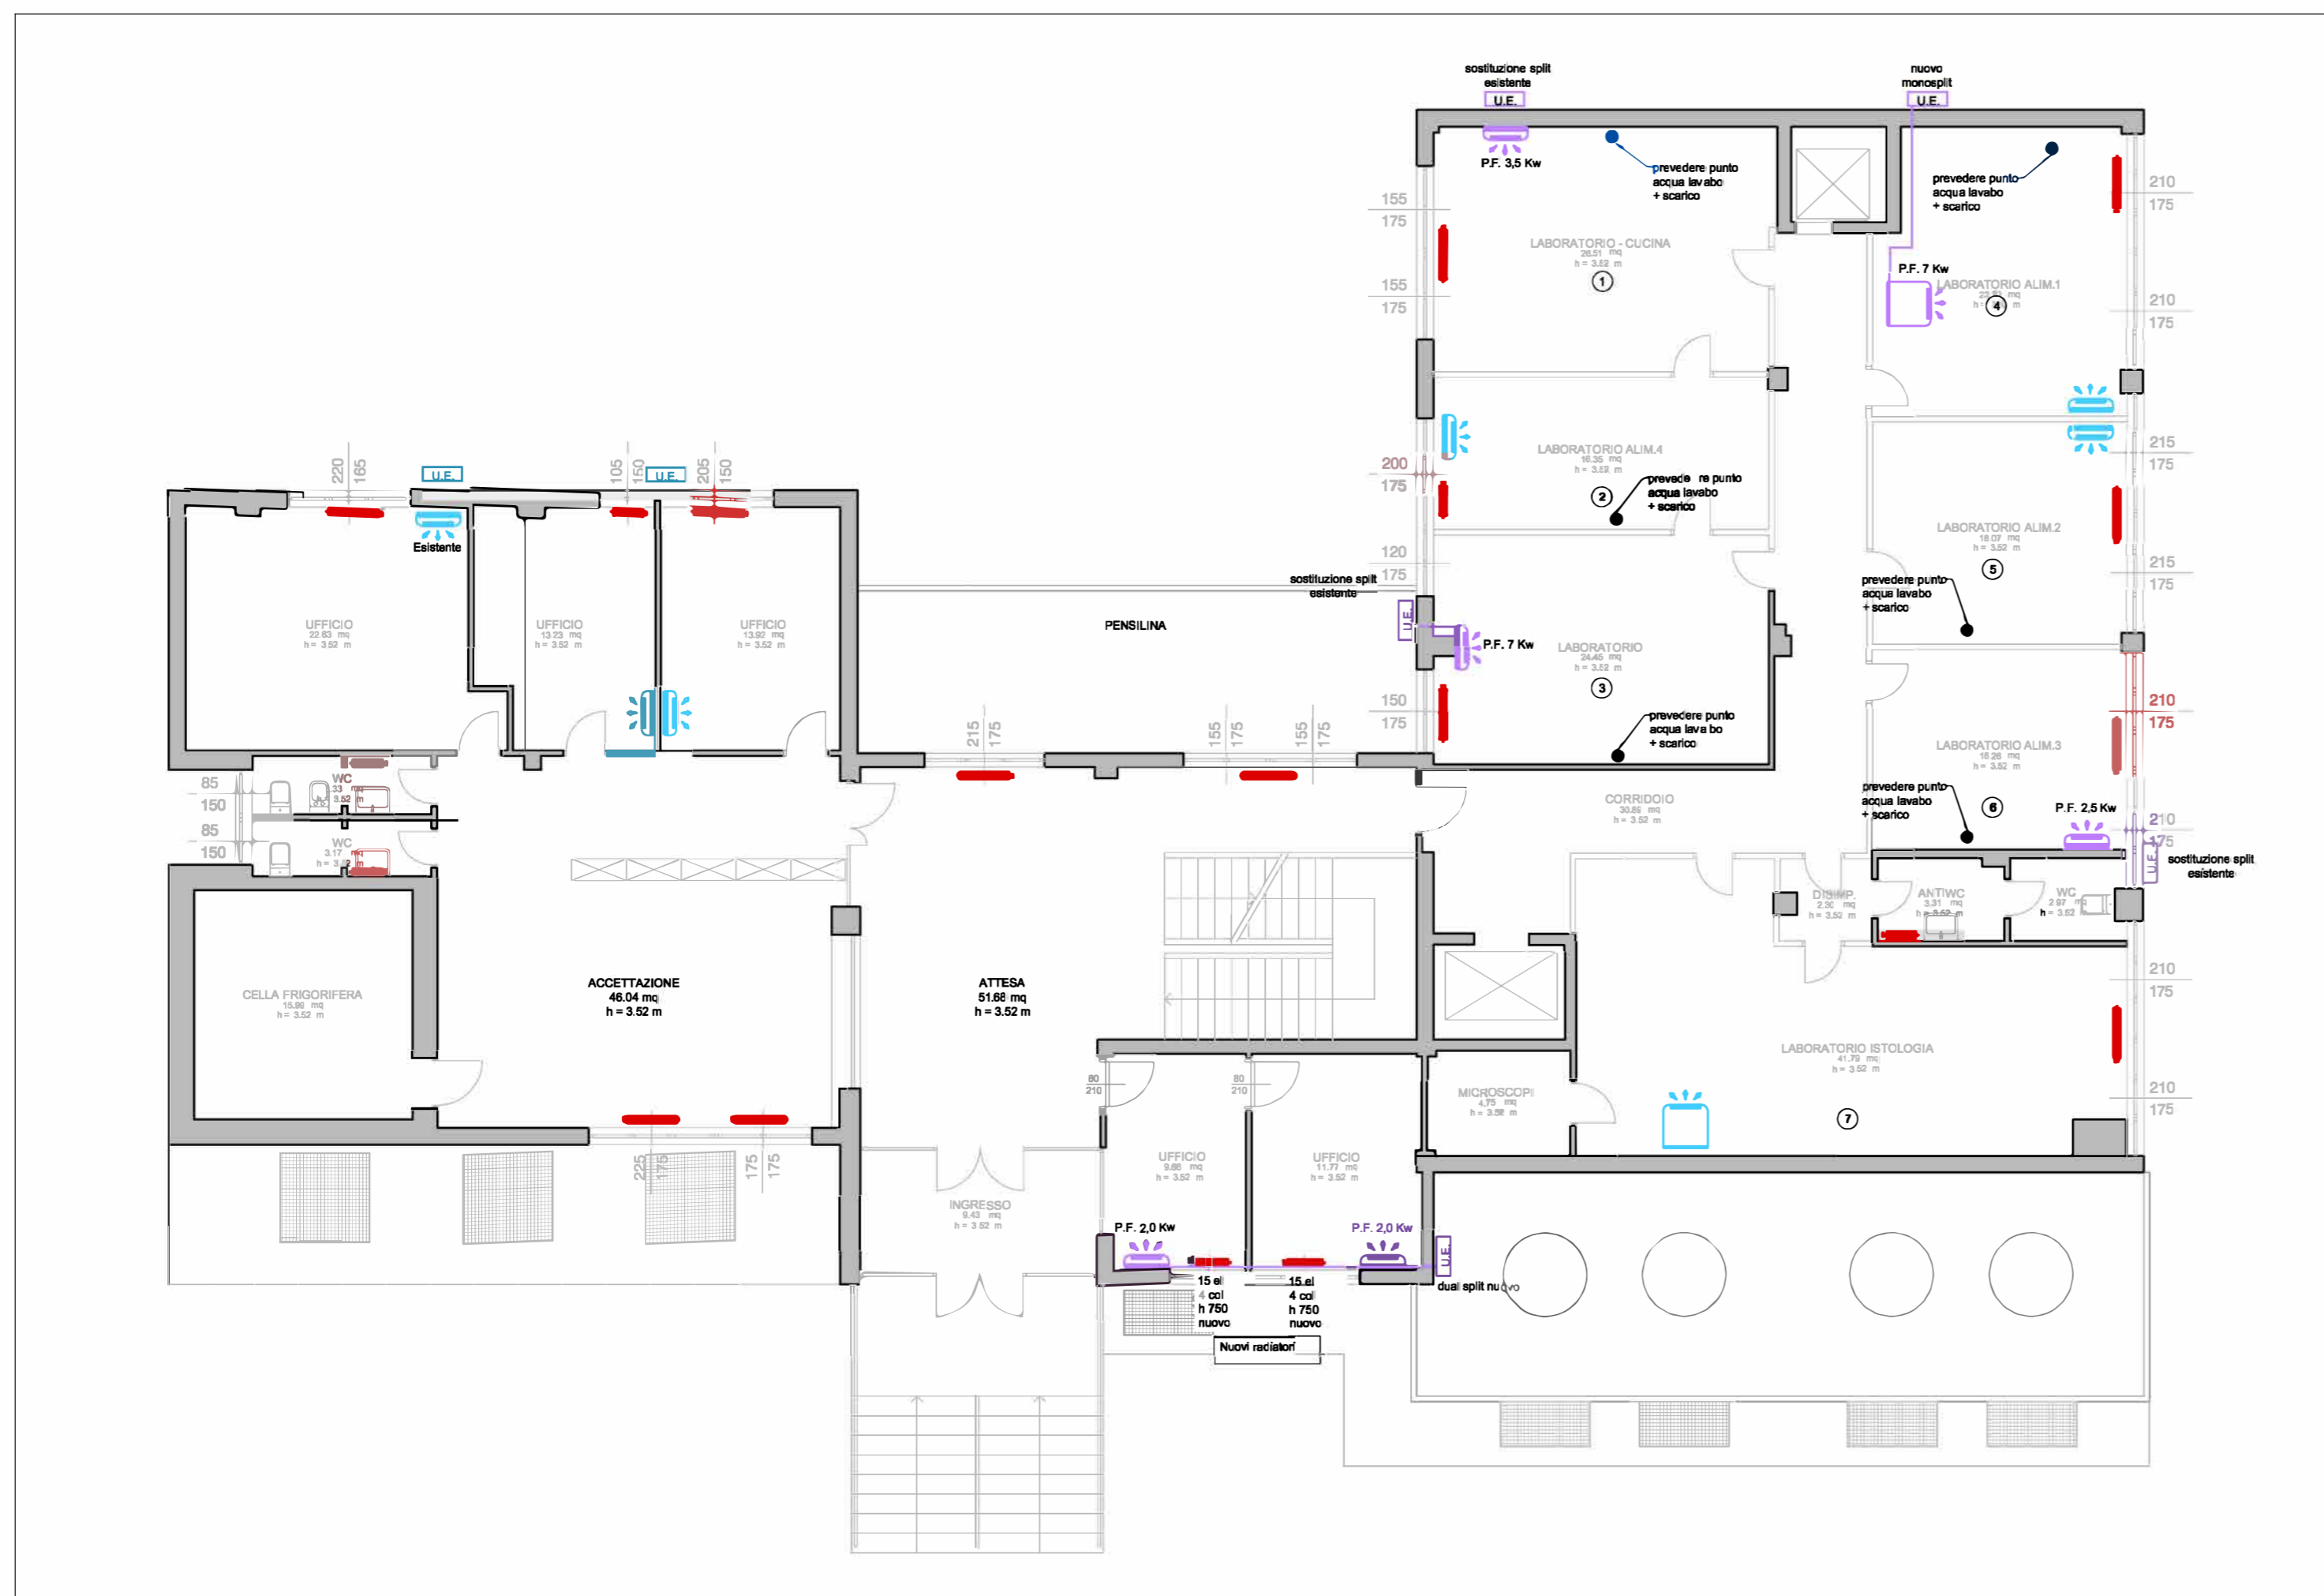

STATO DI PROGETTO

LEGENDA IMPIANTO DI CLIMATIZZAZIONE

-  Unità interna split system , installazione a parete alta- ESISTENTE
-  Unità interna split system , installazione a soffitto- ESISTENTE
-  Unità interna split system , installazione a parete alta- NUOVA FORNITURA  
potenza indicata in tavola
-  Unità interna split system , installazione a soffitto-NUOVA FORNITURA  
potenza indicata in tavola
-  radiatore: previsto inserimento nuova valvola termostatica e detentore  
in casi di fornitura nuovo radiatore le caratteristiche sono specificate in tavola
-  punto acqua calda/fredda scarico



ISTITUTO ZOOPROFILATTICO SPERIMENTALE DELLA LOMBARDIA E DELL'EMILIA ROMAGNA "B. UBERTINI"



INTERVENTO DI RIQUALIFICAZIONE DELLA SEDE TERRITORIALE DI PARMA

LA COMMITTENZA

ISTITUTO ZOOPROFILATTICO SPERIMENTALE DELLA LOMBARDIA E DELL'EMILIA ROMAGNA "B. UBERTINI"  
Via Bianchi 9, 25124 Brescia  
CF - P.IVA 00284840170



TEAM SRL  
Corso Cavour, 17 27100 Pavia  
+39 0382 1476448 www.team.pavia.it  
Partita I.V.A. e Codice Fiscale 02531660187  
R.E.A. Pavia n. 281329



ORGANIZZAZIONE CERTIFICATA ISO 9001:2015  
SISTEMA GESTIONE QUALITÀ DA P3R

PROGETTISTA IMPIANTI:

ING. CRISTIANA RUGGERI  
Corso Cavour, 17 27100 Pavia  
e-mail: cristiana.ruggeri@teampavia.it  
Iscritto all'Ordine degli Ingegneri della Prov. di Pavia al n.3211

PROGETTISTA ARCHITETTONICO:

ING. ROBERTO TURINO  
Corso Cavour, 17 27100 Pavia  
e-mail: roberto.turino@teampavia.it  
Iscritto all'Ordine degli Ingegneri della Prov. di Pavia al n.2357

FASE E TIPO ELABORATO:

PROGETTO ESECUTIVO

OGGETTO:

IMPIANTI MECCANICI: CLIMATIZZAZIONE PIANO RIALZATO

PREPARAZIONE:	CONTROLLO:	APPROVAZIONE:	ACCIORNAMENTI:	1	2
MS	CO		3	4	5