


STATO DI PROGETTO-PROSPETTO OVEST

LEGENDA IMPIANTO GAS

- LINEA AZOTO (N2)
- LINEA METANO (CH4)
- LINEA METANO ESISTENTE (CH4)
- LINEA ANIDRIDE CARBONICA(CO2)

- ⊗ COLONNE MONTANTI (DISCESA)
- ⊗ Riduttore di pressione per AZOTO
- ⊗ Rubinetto per gas METANO
- ⊗ Riduttore di pressione per ANIDRIDE CARBONICA
- ⊗ VALVOLA DI INTERCETTAZIONE

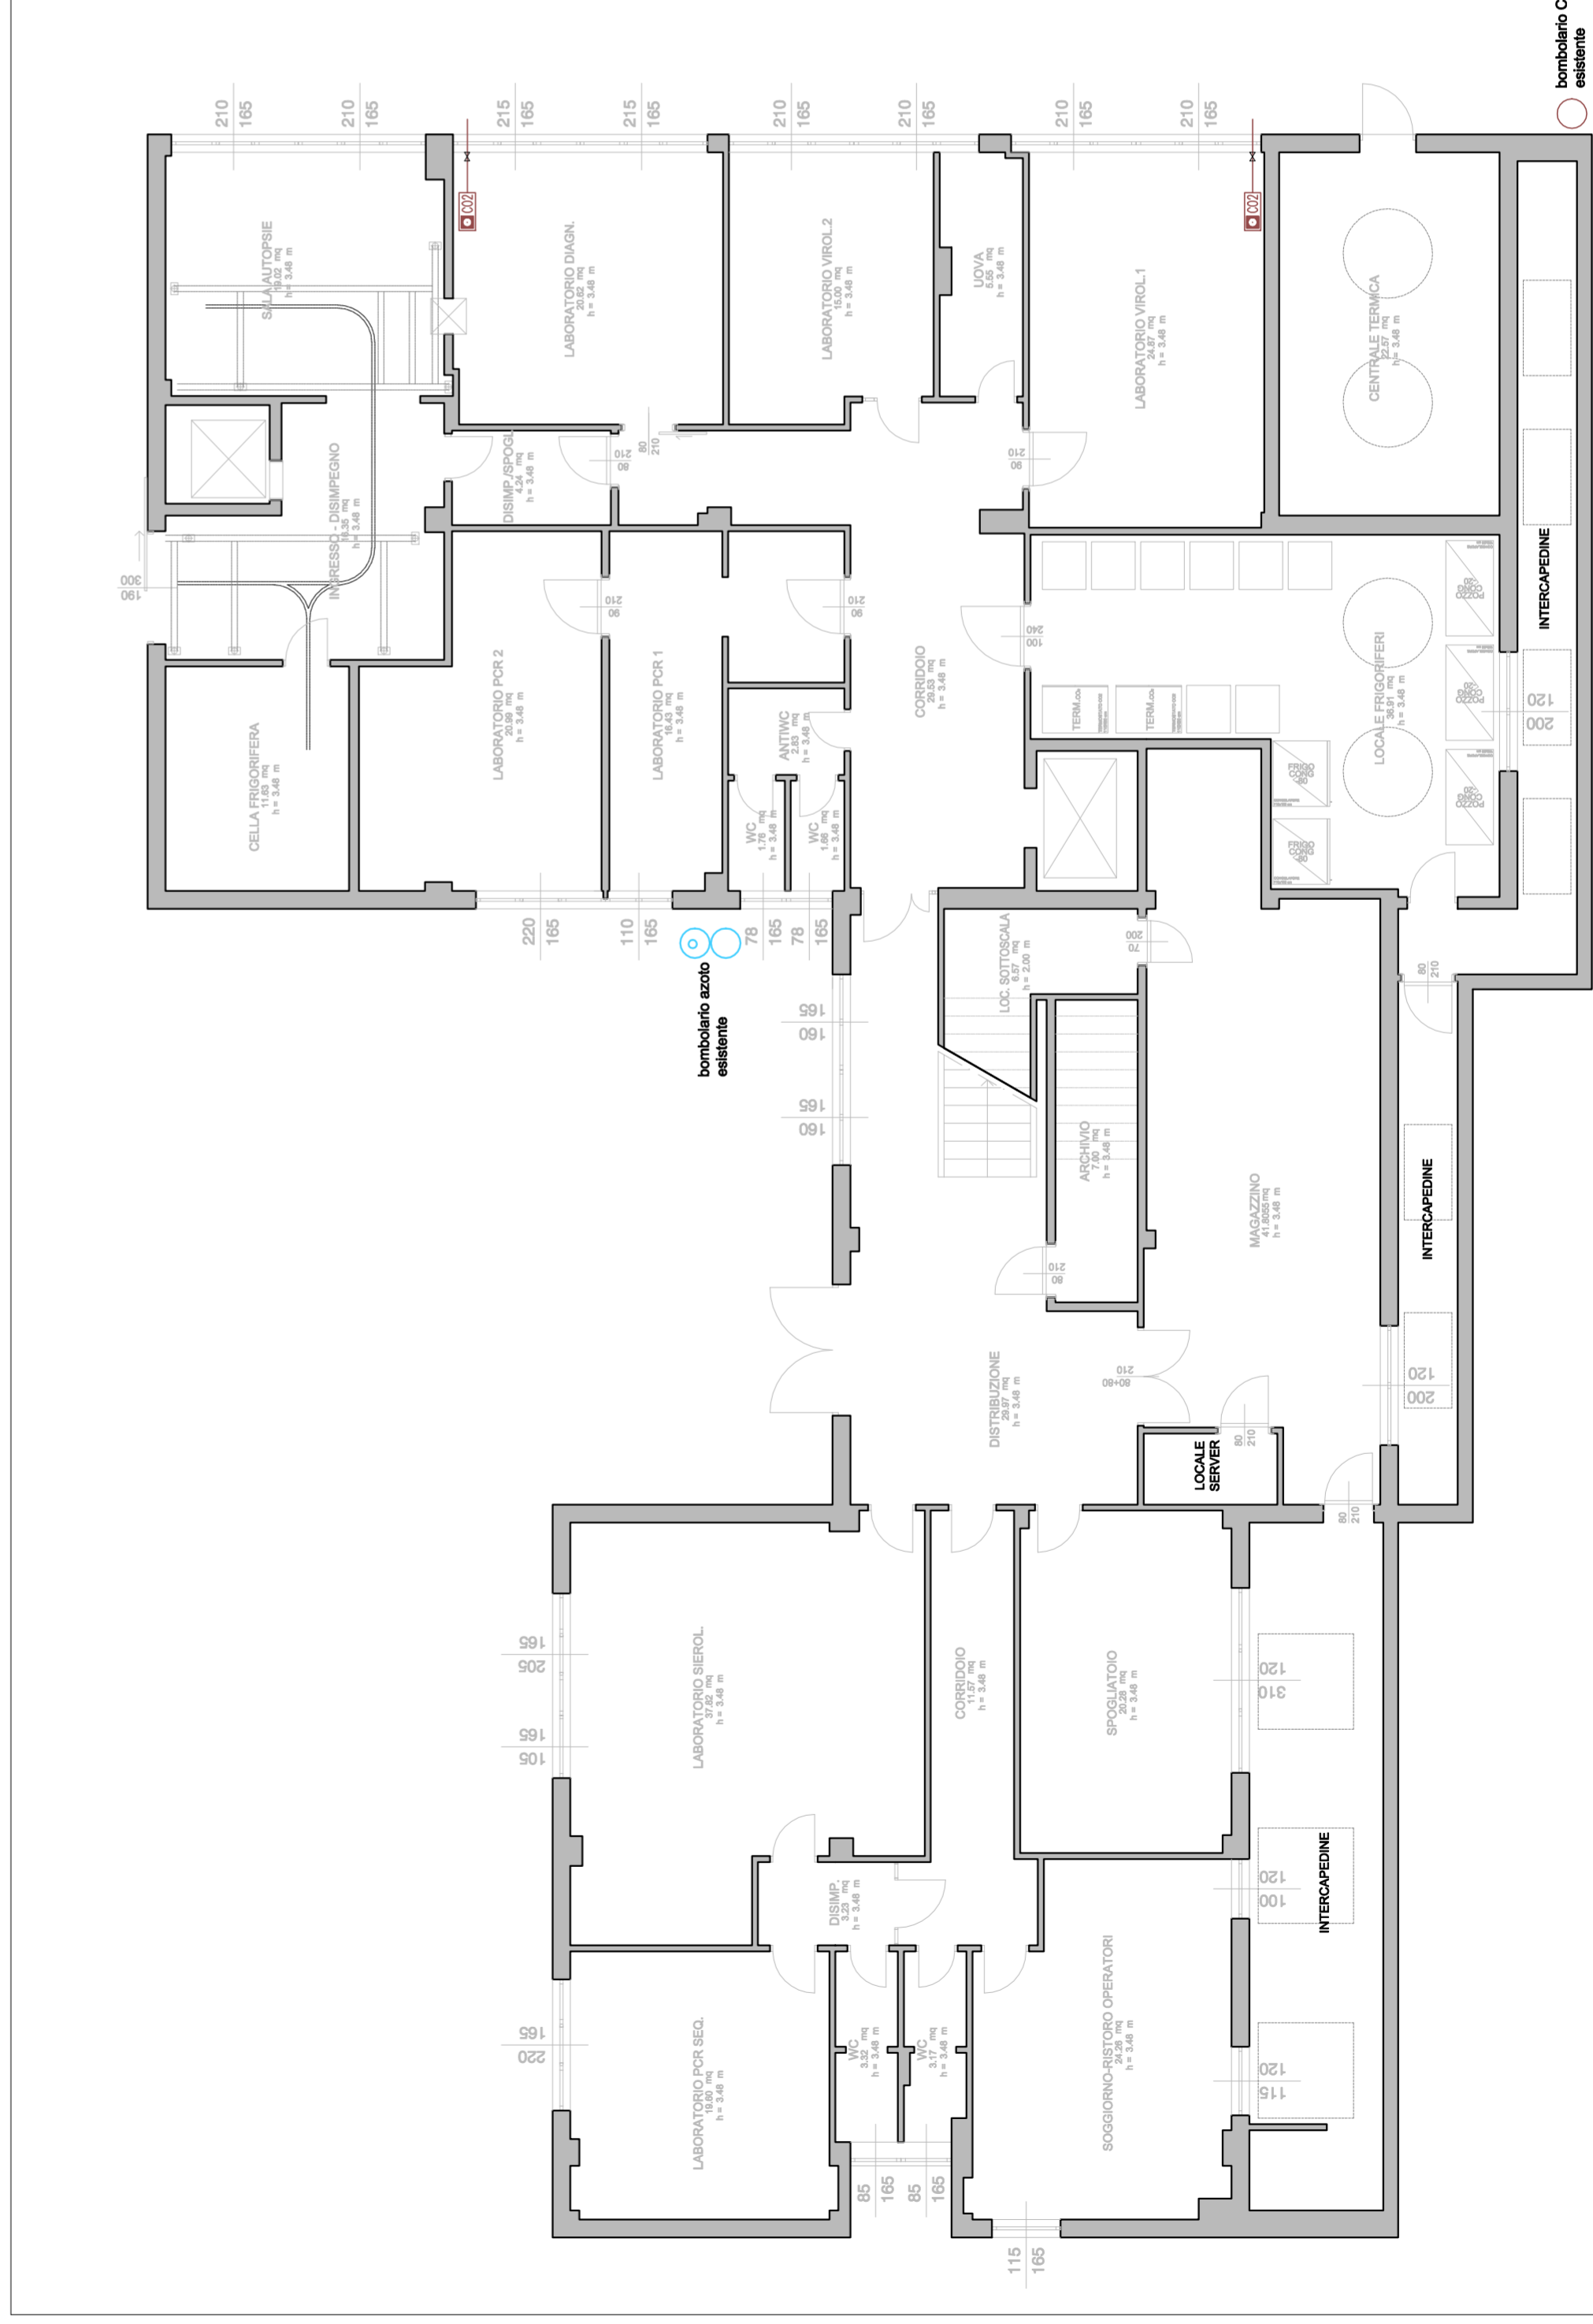

STATO DI PROGETTO

ISTITUTO ZOOPROFILATTICO SPERIMENTALE DELLA LOMBARDIA E DELL'EMILIA ROMAGNA "B. UBERTINI"



INTERVENTO DI RIQUALIFICAZIONE DELLA SEDE TERRITORIALE DI PARMA

LA COMMITTEENZA  
**ISTITUTO ZOOPROFILATTICO SPERIMENTALE DELLA LOMBARDIA E DELL'EMILIA ROMAGNA "B. UBERTINI"**  
 Via Bianchi 9, 25124, Brescia  
 CF - P.IVA 00284840170

**TEAM SRL**  
 Corso Cavotti, 17 27100 Pavia  
 P.0357.147648 www.teamspa.it  
 R.E.A. Pavia n. 281329

PROGETTISTA ARCHITETTONICO  
**ING. CRISTIANA RUGGERI**  
 Corso Cavotti, 17 27100 Pavia  
 e-mail: cristiana.ruggeri@teamspa.it  
 iscritto all'Ordine degli Ingegneri della Prov. di Pavia al n.321

ORGANIZZAZIONE CERTIFICATA  
 SISTEMA GESTIONE QUALITÀ DA PDR

PROGETTISTA ARCHITETTONICO  
**ING. ROBERTO TURINO**  
 Corso Cavotti, 17 27100 Pavia  
 e-mail: robertoturino@teamspa.it  
 iscritto all'Ordine degli Ingegneri della Prov. di Pavia al n.2357

PROGETTO ESECUTIVO

OGGETTO: IMPIANTI MECCANICI GAS PIANO SEMINTERRATO

PREPARAZIONE:	CONTROLLO:	APPROVAZIONE:	AGGIORNAMENTI:	
MS	CO		1 2 3 4 5	

FILE: meccanici\_zle1\_nov24\_rev01.dwg DATA: MARZO 2025 SCALA: 1:100 MO4