



STATO DI FATTO

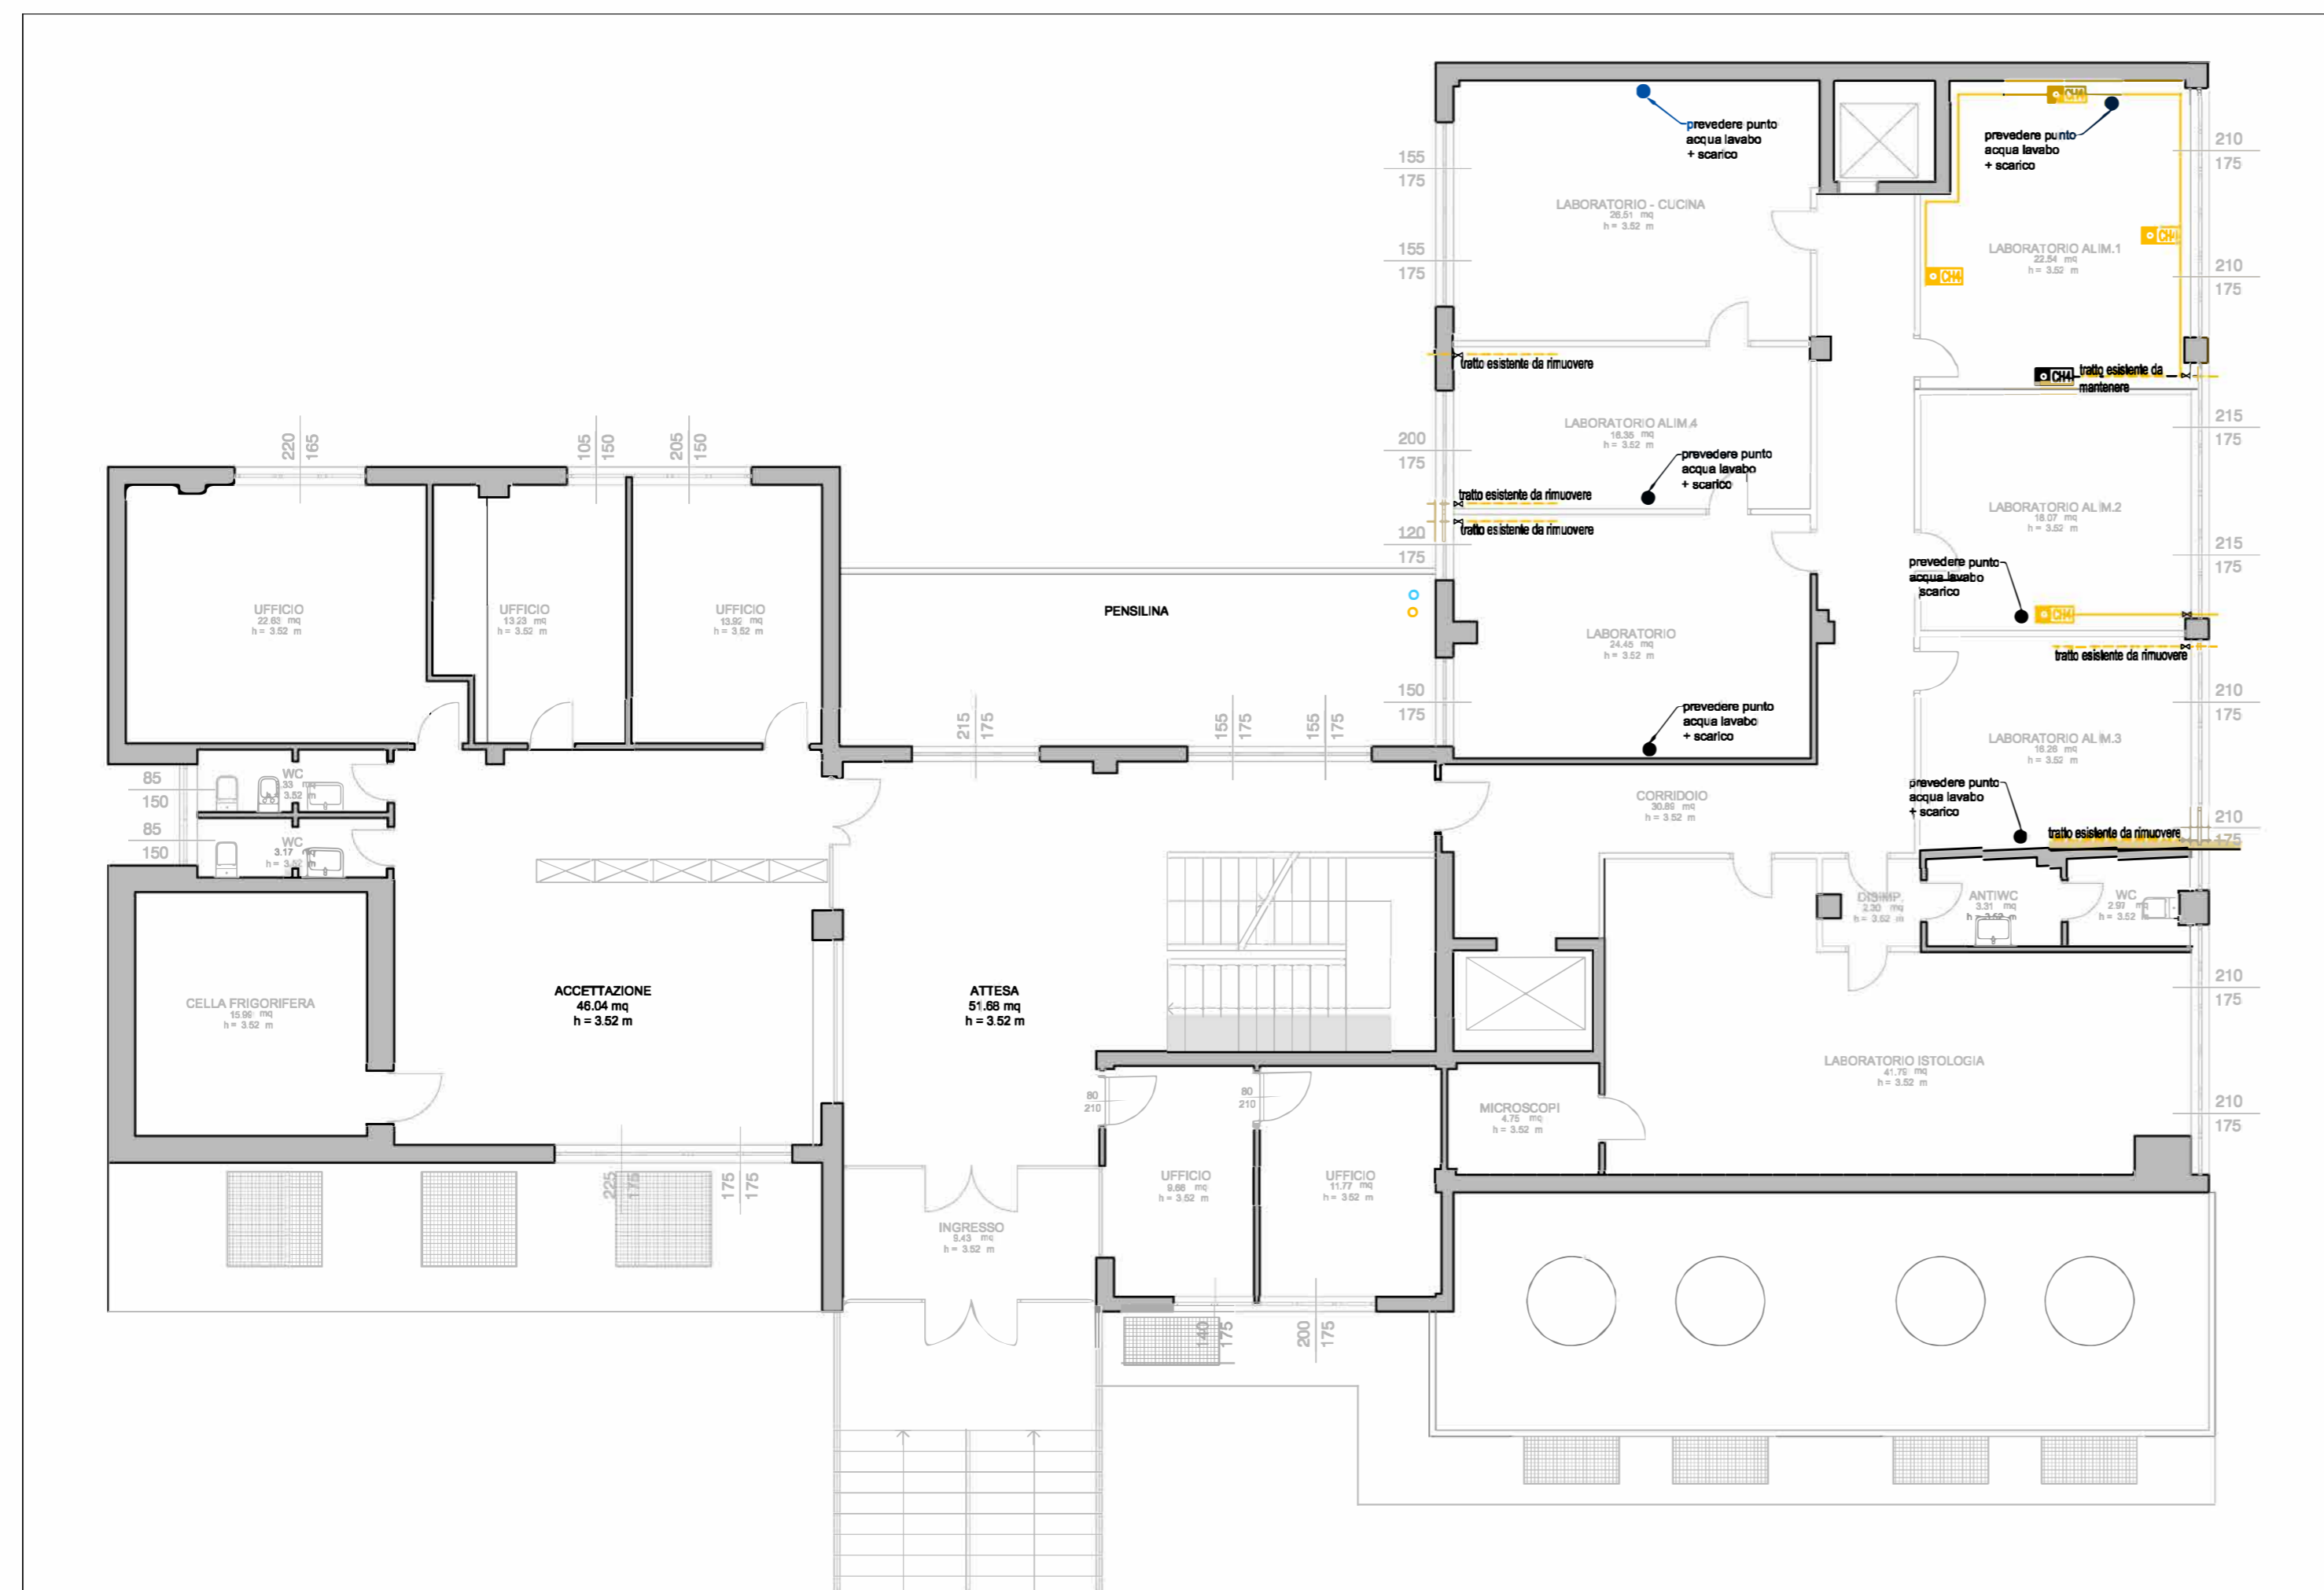

STATO DI PROGETTO

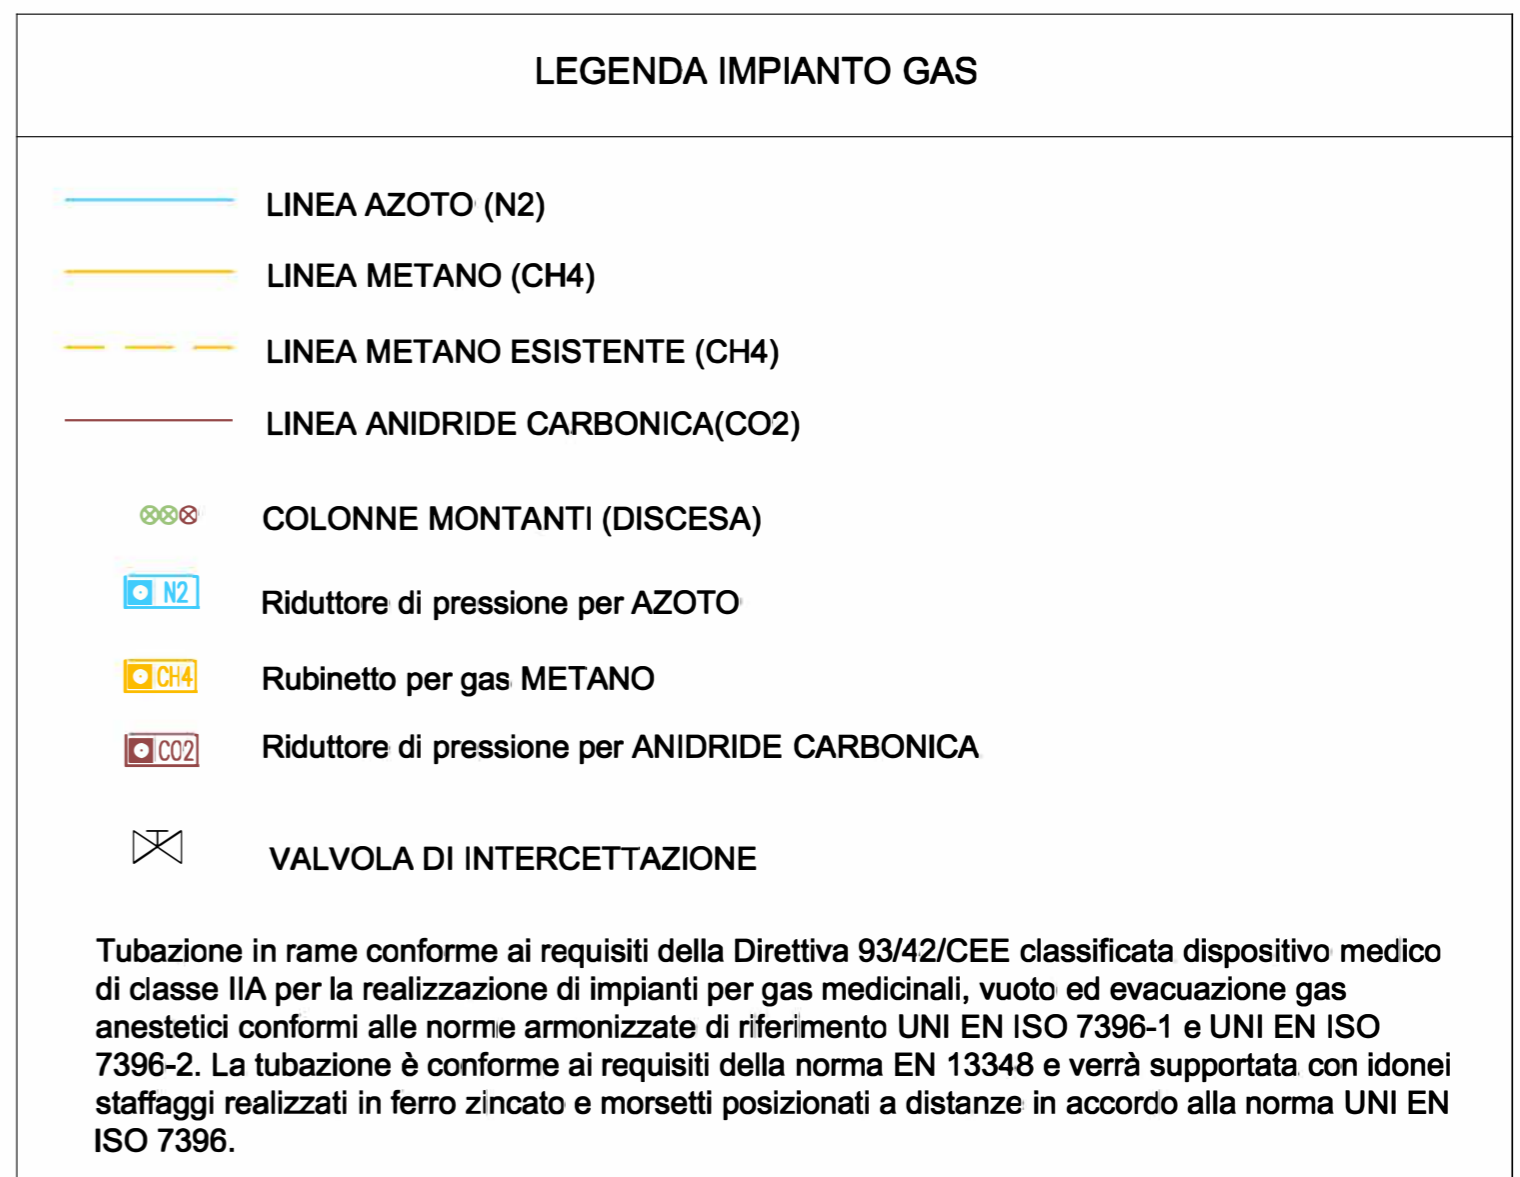

ISTITUTO ZOOPROFILATTICO SPERIMENTALE DELLA LOMBARDIA E DELL'EMILIA ROMAGNA "B. UBERTINI"



INTERVENTO DI RIQUALIFICAZIONE DELLA SEDE TERRITORIALE DI PARMA

LA COMMITTENZA



ISTITUTO ZOOPROFILATTICO SPERIMENTALE DELLA LOMBARDIA E DELL'EMILIA ROMAGNA "B. UBERTINI"
Via Bianchi 9, 25124 Brescia
CF - P.IVA 00284840170



TEAM SRL
Corso Cavour, 17 27100 Pavia
+39 0382 1476448 www.teampavia.it
Partita IVA e Codice Fiscale 02531660187
R.E.A. Pavia n. 281329



ORGANIZZAZIONE CERTIFICATA ISO 9001:2015
SISTEMA GESTIONE QUALITÀ DA P3R

PROGETTISTA IMPIANTI:

ING. CRISTIANA RUGGERI
Corso Cavour, 17 27100 Pavia
e-mail: cristiana.ruggeri@teampavia.it
Iscritto all'Ordine degli Ingegneri della Prov. di Pavia al n.3211

PROGETTISTA ARCHITETTONICO:

ING. ROBERTO TURINO
Corso Cavour, 17 27100 Pavia
e-mail: roberto.turino@teampavia.it
Iscritto all'Ordine degli Ingegneri della Prov. di Pavia al n.2572

FASE E TIPO ELABORATO:

PROGETTO ESECUTIVO

OGGETTO:

IMPIANTI MECCANICI: GAS PIANO RIALZATO

PREPARAZIONE:	CONTROLLO:	APPROVAZIONE:	ACGIORNAMENTI:	1	2
MS	CO	CR	3	4	5

FILE:	DATA:	SCALA:
meccanici_izler_nov24_rev01.dwg	MAGGIO 2025	1:100