




TAV. 1

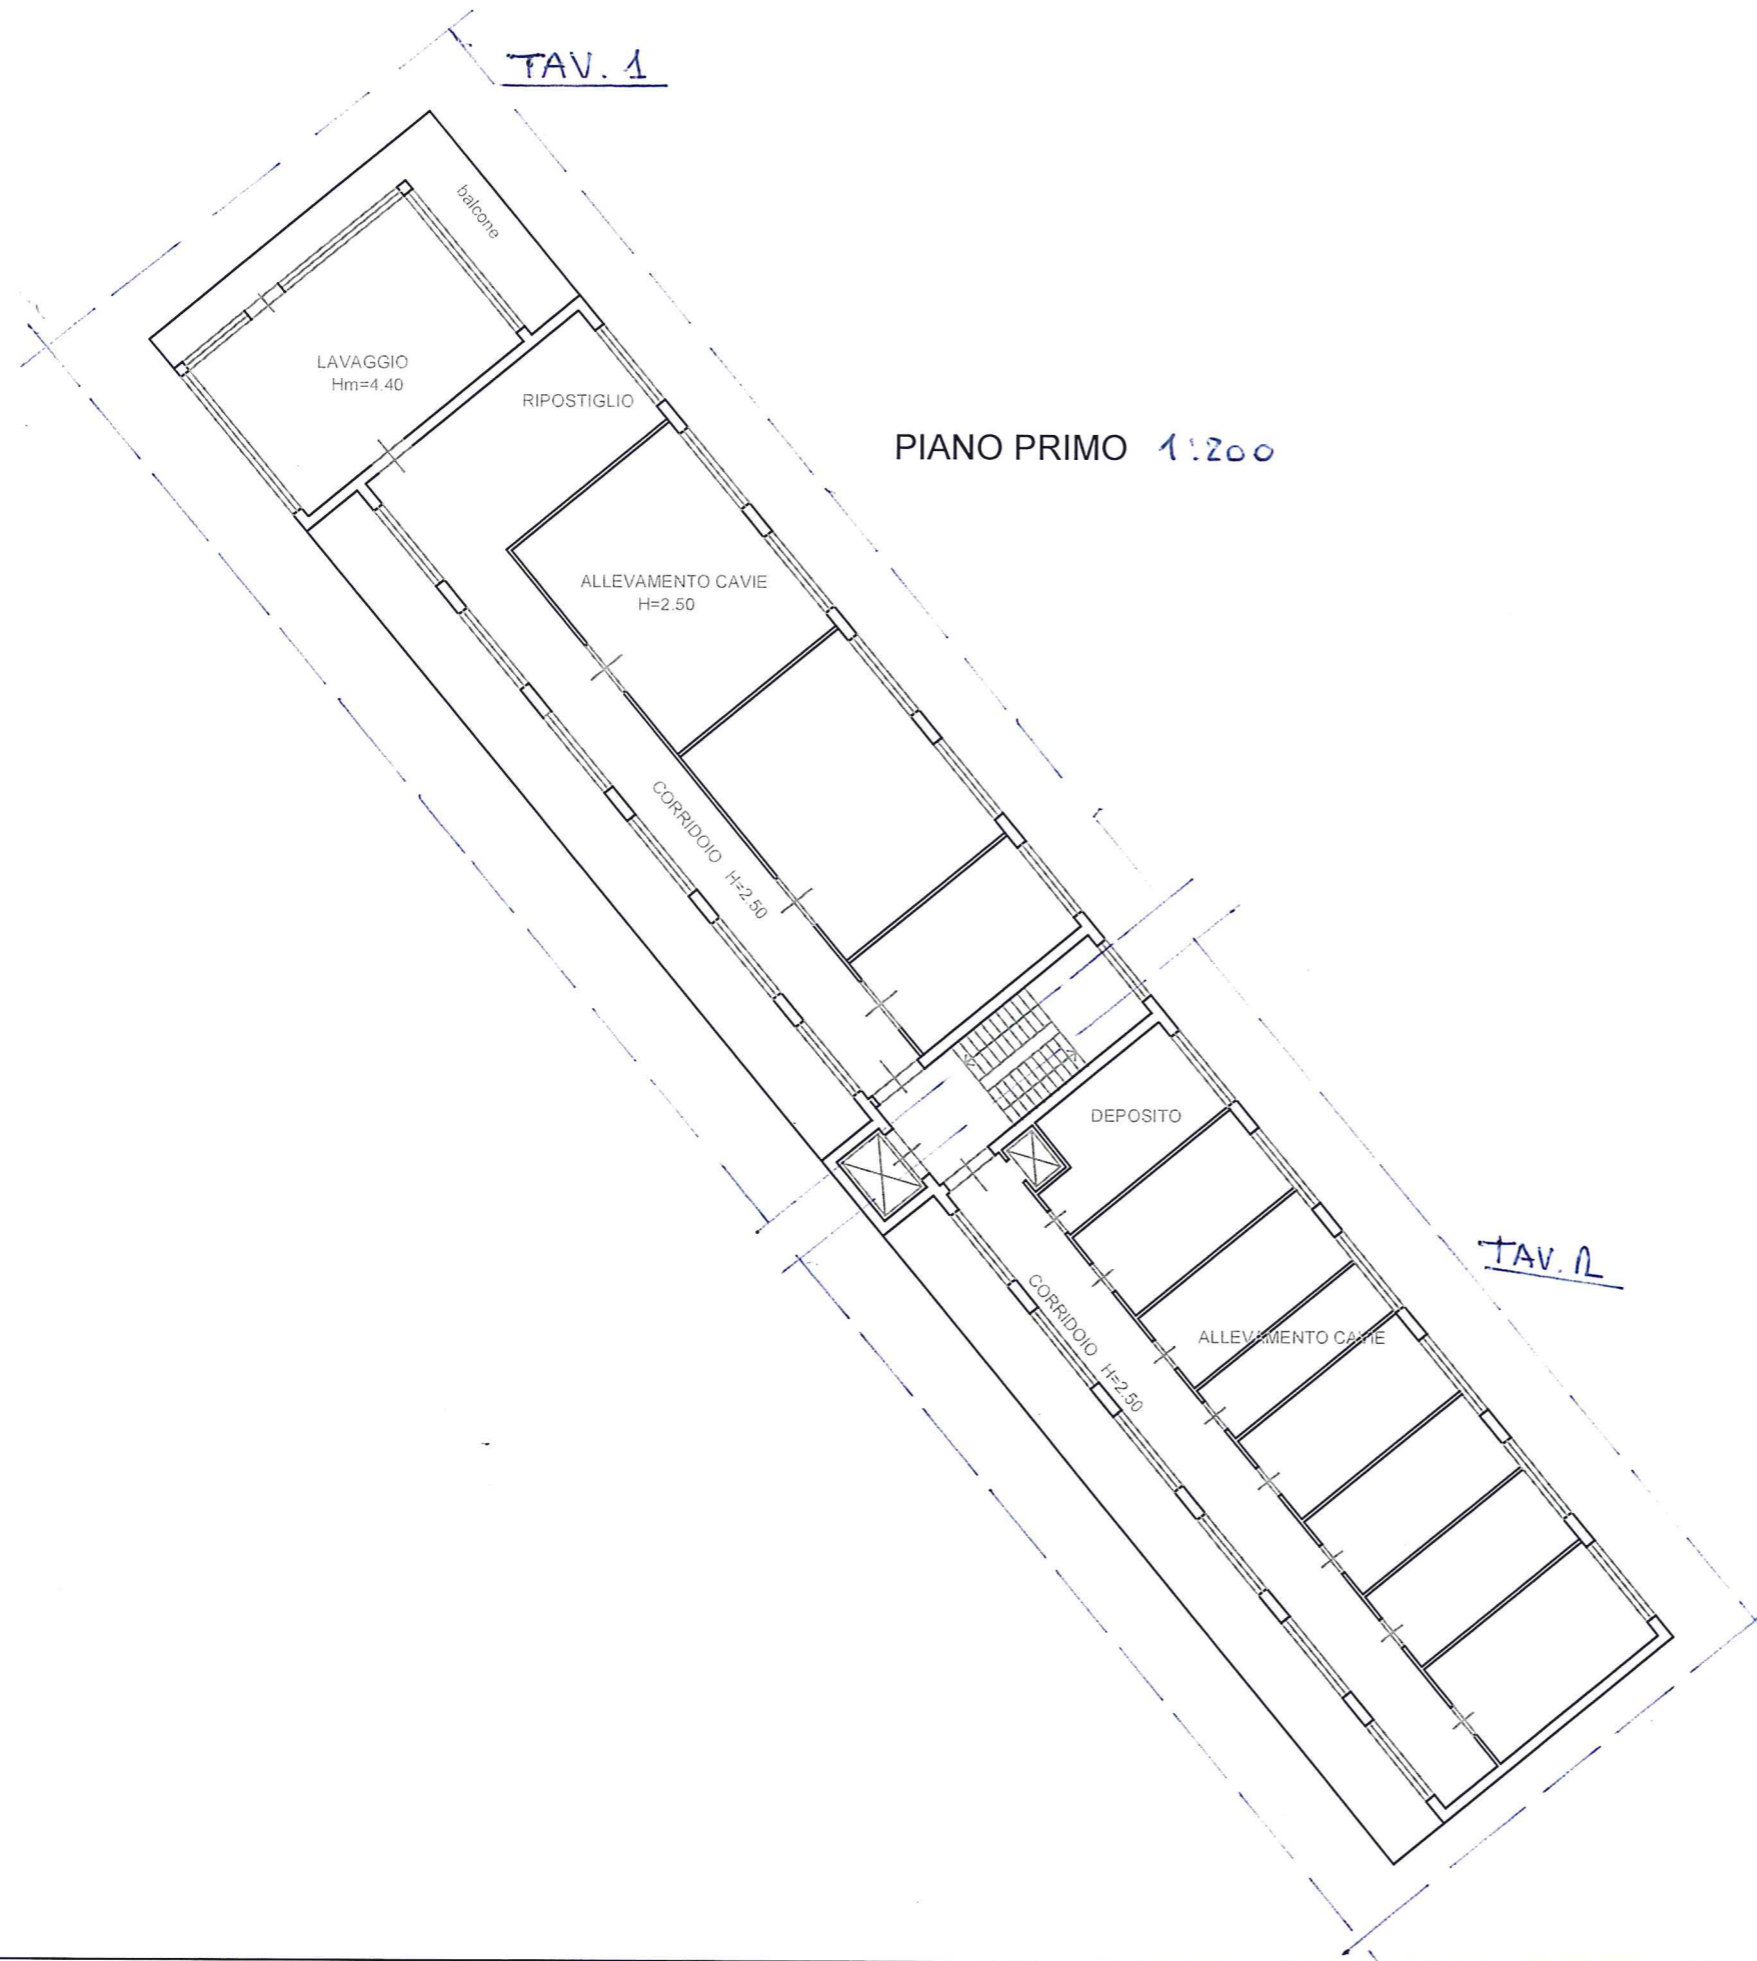


PIANO PRIMO 1:200

TAV. 11

Scheda 15  
Fabbricato 8  
(STABULARIO PICCOLI ANIMALI)

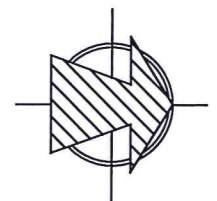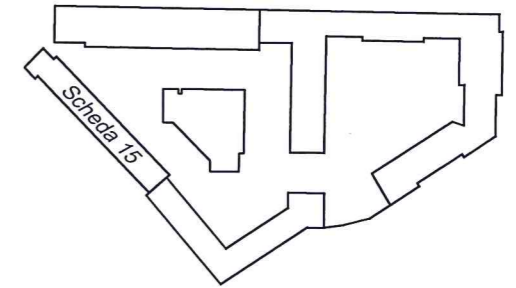

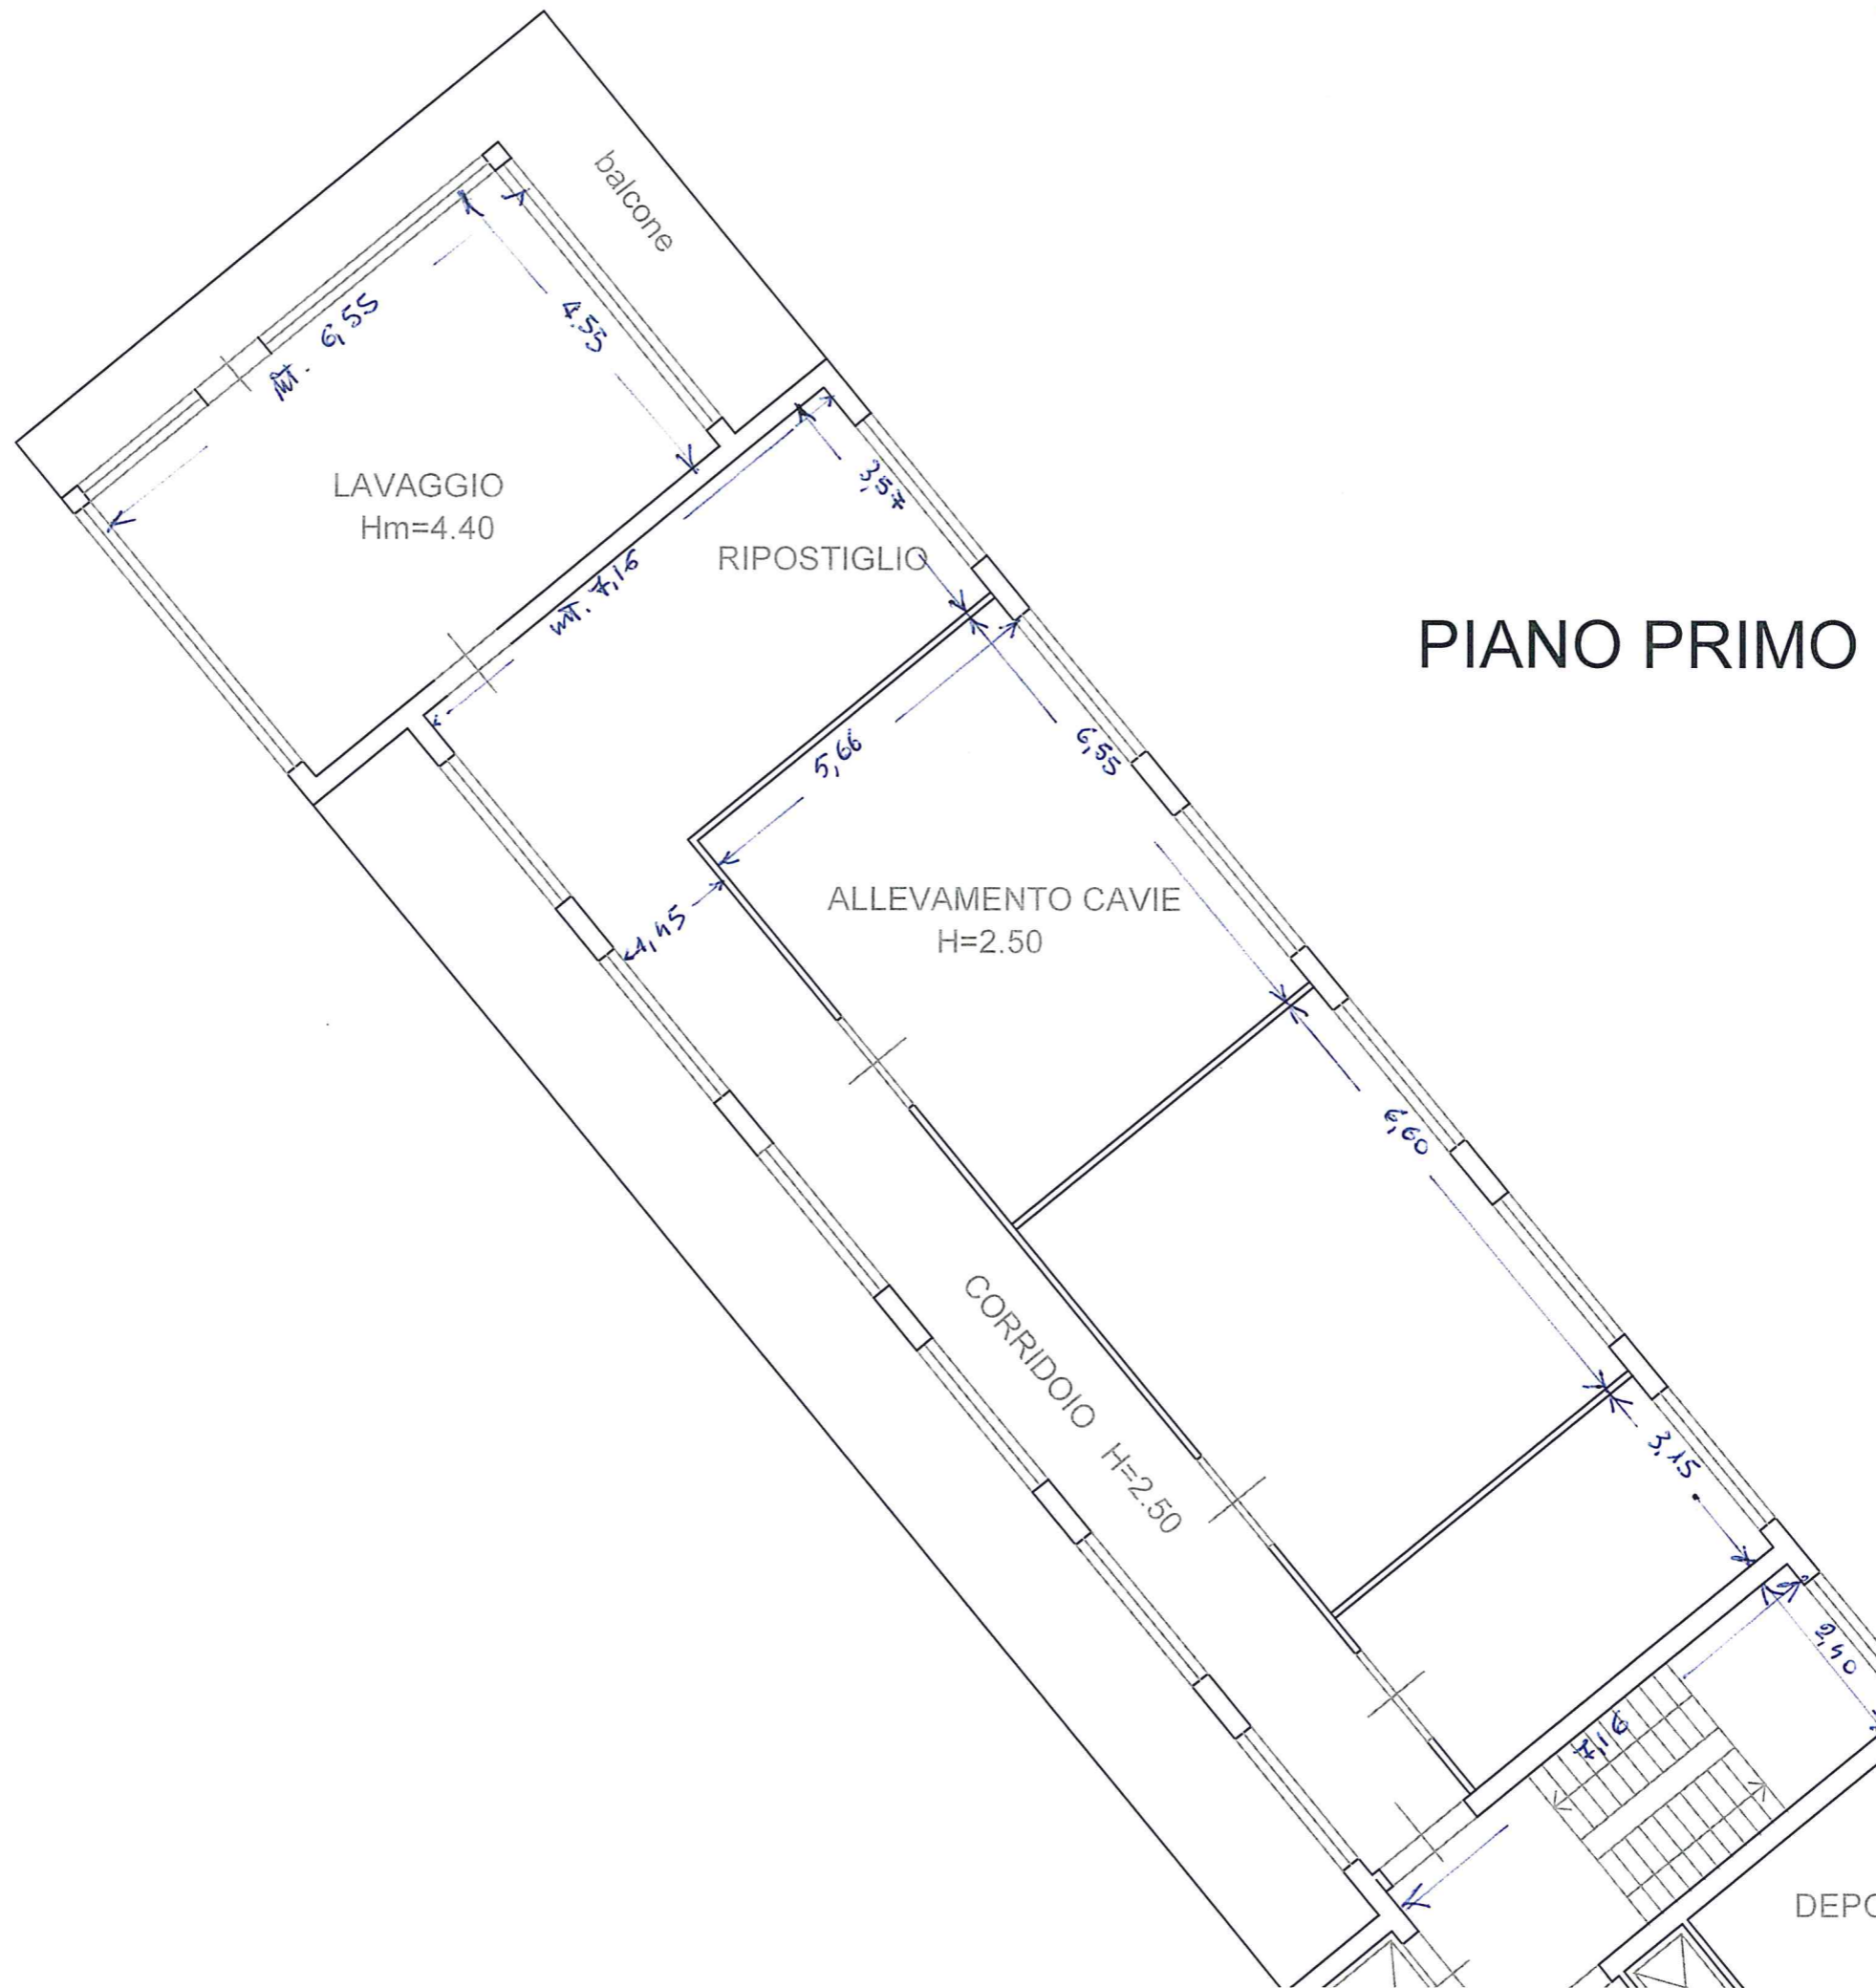

# PIANO PRIMO

DEPC

