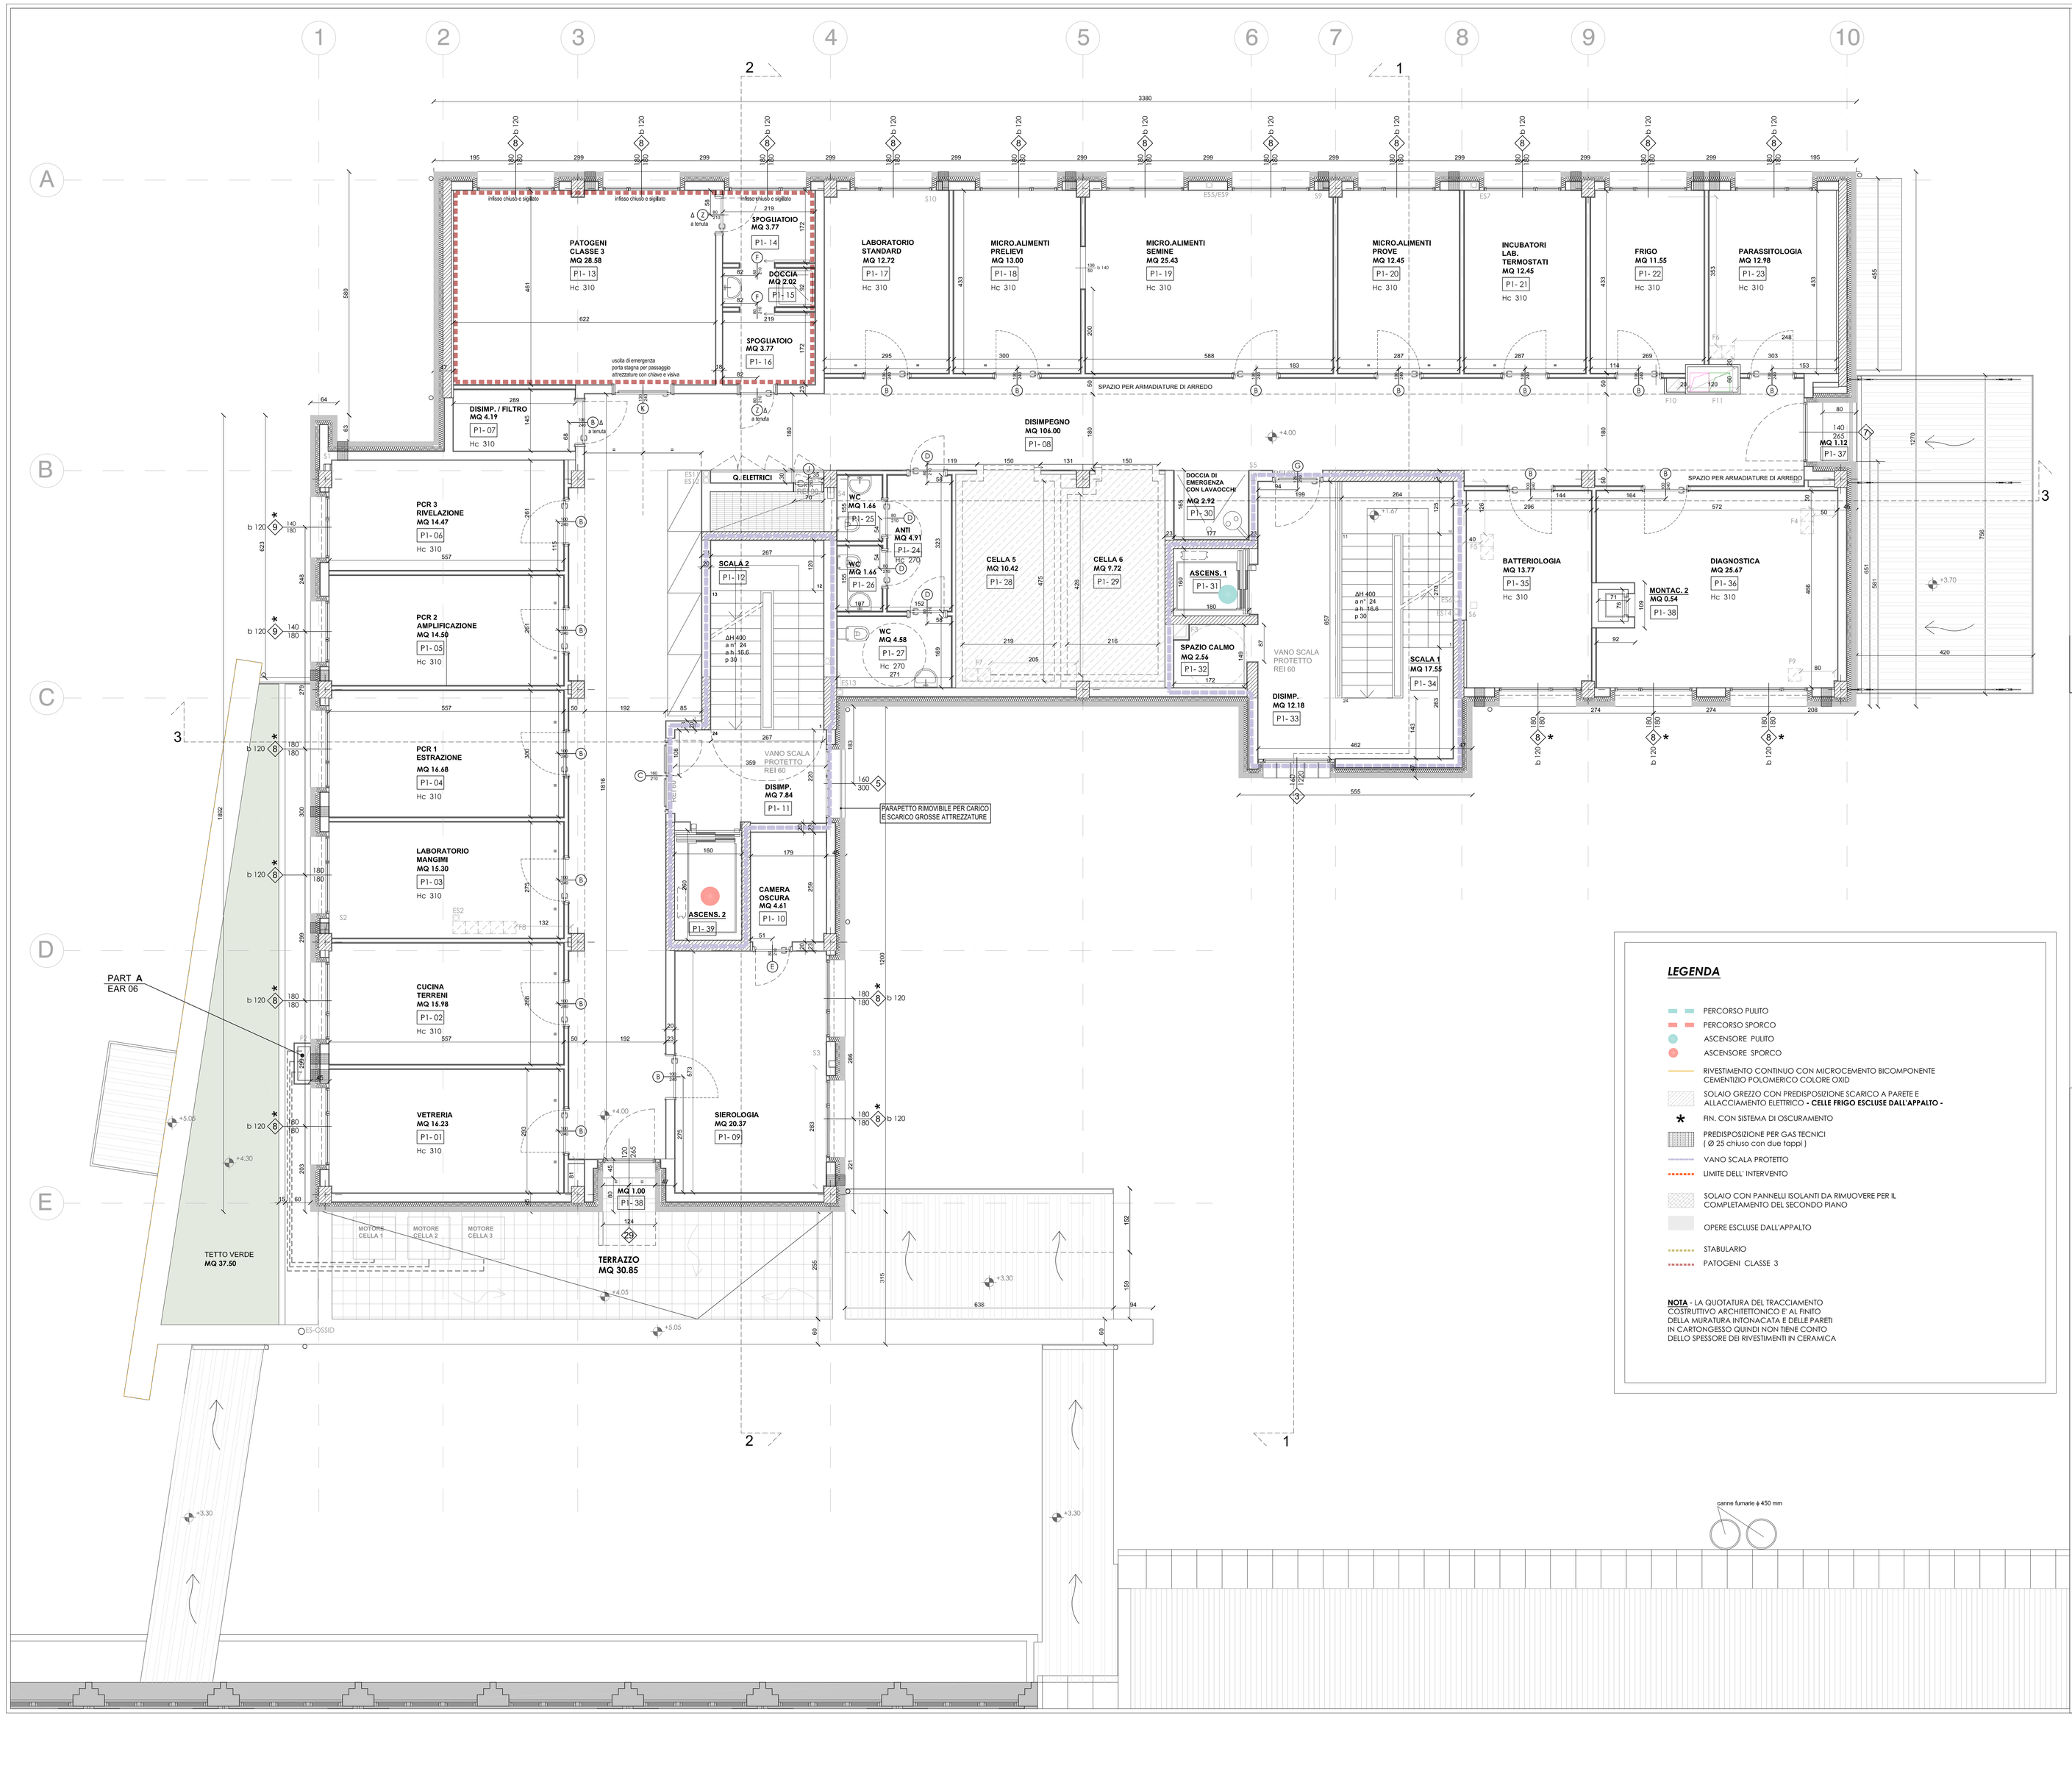

NOTE - TUTTE LE COLONNE DI SCARICO HANNO VENTILAZIONE **ESn** FINO ALLA QUOTA DI COPERTURA CON DIAMETRO EQUIVALENTE A QUELLO DELLA STESSA COLONNA E TERMINANO CON UN TORRINO DI ACCIAIO H 60 cm SUL FINITO DEL COPERTO

- PER LE COMPARTIMENTAZIONI REI, VERTICALI ED ORIZZONTALI, SI RIMANDA ALL'ELABORATO SPECIFICO: **EAR 11 Verifica prevenzione incendi**

○ - **PL** PLUVIALI IN ACCIAIO INOX SATINATO Ø 100 **A 07082e** PER LA RACCOLTA ACQUE METEORICHE SI RIMANDA ALL' ELABORATO SPECIFICO: **EAR 29 Schema raccolta scarichi**

LEGENDA FOROMETRIE

F1 - 30 x 30 - Motore cella 1 (IN-32 / TE-04)

F2 - 30 x 80 - Motori celle 1, 2, 3 (TE-02 / P1-terrazzo)

F3 - 30 X 30 - Cappa C4 forno vap.lab tecol alim TE-27 (TE-29 / P1-32 / P2-terrazzo)

F4 - 30 x 60 - Cappa C6 plastra cauterizz + Cappa C5 predisposizione (P1-36 / P2-terrazzo)

F5 - 30 x 60 - Cappetta C7 batteriologia + Cappa C10 predisposizione (P1-35 / P21-terrazzo)

F6 - 30 x 60 - Cappetta C8 parassitologia + Cappa C11 predisposizione (P1-23 / P2 / coperto Q 12.05)

F7 - 30 x 60 - Motori celle 5, 6 (a cavallo tra P1-28 e P1-29 / P2-terrazzo)

F8 - 30 x 150 - Cappetta C1 armadio reagenti cucina terreni P1-02 ;
Cappa chimica C2 lab mangimi P1-03 ;
Cappetta C3 cucina terreni P1-02 ;
Cappa C9 predisposizione (P1-03 / P2 / coperto Q 12.05)
Cappa C11 predisposizione P1-02

F9 - 30 x 30 - Motore banco frigo diagnostica (P1-36 / P2-terrazzo)

F10 - 30 x 30 - **ISPEZIONABILE** - Motore cella 4 (TE-43 / P1-08 / P2 a soffitto poi terrazzo)

F11 -60 x 120 - Meccanici (corridoio P1-06 pavim e soff)

NOTE 1 - I FORI DI PREDISPOSIZIONE PER LE CAPPE SARANNO CHIUSI CON BOTOLA PROVVISORIA.

2 - SUL LASTRICO I FORI F2 F7 F9 AVRANNO TORRINI PER INNESTO LATERALE DEI CANALI DEI MOTORI DELLE CELLE FRIGO.

LEGENDA

- PERCORSO PULITO
- PERCORSO SPORCO
- ASCENSORE PULITO
- ASCENSORE SPORCO
- RIVESTIMENTO CONTINUO CON MICROCEMENTO BICOMPONENTE CEMENTIZIO POLIMERICO COLORE OXID
- SOLAIO GREZZO CON PREDISPOSIZIONE SCARICO A PARETE E ALLACCIAMENTO ELETTRICO **- CELLE FRIGO ESCLUSE DALL'APPALTO -**
- * FIN. CON SISTEMA DI OSCURAMENTO
- PREDISPOSIZIONE PER GAS TECNICI (Ø 25 chiuso con due tappi)
- VANO SCALA PROTETTO
- LIMITE DELL' INTERVENTO
- SOLAIO CON PANNELLI ISOLANTI DA RIMUOVERE PER IL COMPLETAMENTO DEL SECONDO PIANO
- OPERE ESCLUSE DALL'APPALTO
- STABULARIO
- PATOGENI CLASSE 3

NOTA - LA QUOTATURA DEL TRACCIAMENTO COSTRUTTIVO ARCHITETTONICO E' AL PINITO DELLA MURATURA INTONACATA E DELLE PARETI IN CARTONGESSO QUINDI NON TIENE CONTO DELLO SPESSORE DEI RIVESTIMENTI IN CERAMICA

COMUNE DI BOLOGNA

PROGETTO DI AMPLIAMENTO DELLA SEDE DELL'ISTITUTO ZOOPROFILATTICO SPERIMENTALE DELLA LOMBARDIA E DELL'EMILIA ROMAGNA SEZIONE DI BOLOGNA

VIA PIETRO FIORINI N° 5

COMMITTENTE: ISTITUTO ZOOPROFILATTICO SPERIMENTALE DELLA LOMBARDIA E DELL'EMILIA ROMAGNA "BRUNO UBERTINI"

DIRETTORE GENERALE: Prof. Stefano Cinotti

RESPONSABILE DEL PROCEDIMENTO: Ing. Luca Soranzo

PROGETTAZIONE DEFINITIVA ED ESECUTIVA: STUDIO LENZI & ASSOCIATI

COORDINATORE DELLE PRESTAZIONI SPECIALISTICHE :	Ing. Guido Lenzi
PROGETTAZIONE ARCHITETTONICA:	Ing. Guido Lenzi Arch. Stefano Quarenghi
collaboratore:	Ing. Portaia Contini
PROGETTAZIONE STRUTTURALE :	Ing. Carlo Morazni Ing. Guido Lenzi
PROGETTAZIONE IMPIANTI MECCANICI ED ELETTRICI :	Ing. Guido Lenzi
collaboratore:	Ing. Francesco Bianconi
SICUREZZA:	Ing. Guido Lenzi
collaboratore:	Ing. Paola Butironi
CONSULENTI:	Ing. Cristina Mazzette Per. Ind. Marco Ferretti Massimo Santucci

PROGETTO ESECUTIVO

PROGETTO: Architettonico

CODICE ELABORATO: EAR 04

ELABORATO: Pianta piano primo

SCALA: 1:50

Rev:	Data	Motivo della revisione	Redatto	Controllato	Approvato
0	15.06.2014	Prima Emissione	MC-FOL	FC	GL
01	30.07.2014	Secondo Emissione	MC-FOL	FC	GL
02	10.09.2014	Terza Emissione	MC-FOL	FC	GL

COMMESSA: 13 - 001 ISTITUTO ZOOPROFILATTICO BO **FILE:** EAR 04 Pianta piano primo.rev02